


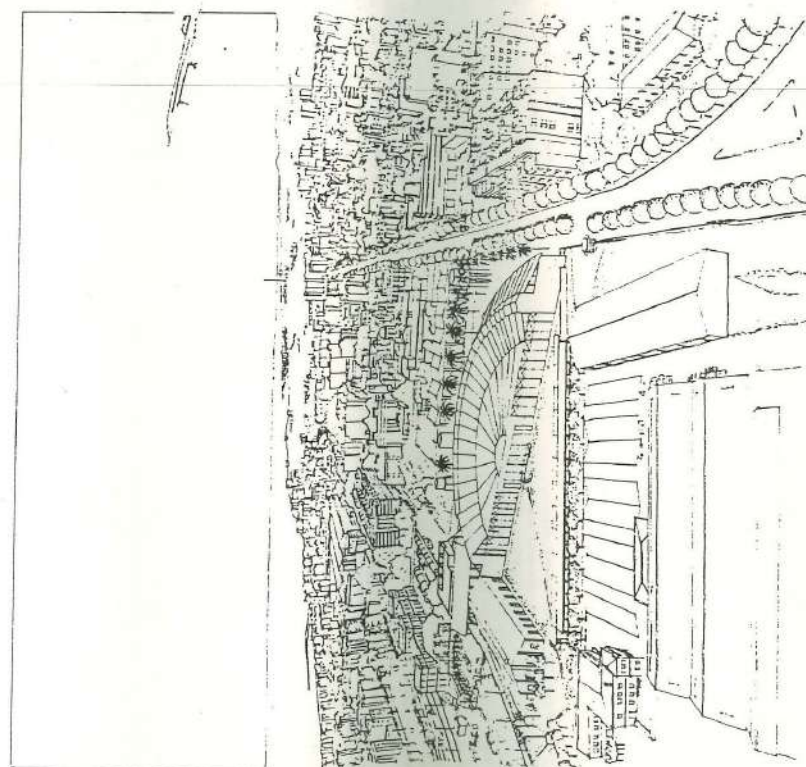

ESTUDI PREVI - MUSEU DEL FERROCARRIL
 ESTANISLAU ROCA, JOSEP A. VAL, J. DÍAZ
 AUTORS DEL TREBALL
 M. MORTE, X. NOGUÉS, X. ROMANI I R. SASTRE
 P. ERLANDSEN



seu punt d'arribada al parc de l'Oreneta de Barcelona. El circuit s'estructura dins l'edifici del pont gran en la seva part sud, i allí estaria situada l'estació de fantasia que es visualitzaria també des del ter pis a doble espai i tant a nivell de planta baixa com a nivell de primer pis estaria connectada directament amb les dependències que es destinen als Amics del Ferrocarril, situades en la viantera sud de l'edifici de l'economia. Aquesta ubicació permet que la instal·lació del trenet amb el recorregut aldarull que organitza la malhada sigui completat amb el normal funcionament del museu ja que no es produïrien altres interferències que la de l'accés a l'espai de l'estació del trenet que per altra banda està separada acústicament de l'interior del museu. Un altre avantatge de la situació del circuit és la possibilitat d'accedir independentment des de l'exterior a través de la zona d'aparcament que es proposa a l'altre costat de la tanca. En la zona d'aparcament hi ha l'accés secundari al Museu que serveix a l'hora de sortida d'emergència i es podrà fer servir per les dependències dels Amics del Ferrocarril i podrà funcionar qual el Museu estigui tancat. El mateix cal dir per la sala d'exposicions temporals, sala d'actes i biblioteca connectades també a aquest accés.

En l'edificació que connecta la rotonda, l'edifici del pont gran i el de l'economia s'hi emplaça en planta baixa i com ja s'ha comentat, el rebedor general on hi ha la taquilla, el guarda-roba, els serveis, la botiga del museu i es connecta amb la sala d'exposicions temporals. En planta baixa d'aquesta edificació s'hi projecten també les dependències del personal, cambres d'instal·lació i serveis. L'espai destinat a sala d'exposicions temporals s'emplaça a un nivell superior i amb connexió visual amb la planta baixa en doble espai. En aquest nivell s'hi projecten les dependències de direcció i administratives del Museu, així com les del bar-restaurant.

Del hall general arrenca una escala que després de superar un primer tram, canvia de situació i en una component immediata a l'actual parel de llevant de l'edifici de l'economia i en l'espai que hi ha entre aquest i l'edifici de tallers, connecta tots els nivells del museu.

En el nivell segon s'hi projecta la sala d'actes i al superior la Biblioteca-Arsiu.


Un ascensor dimensional per minúvells permetrà que aquests puguin arribar a tots els punts del museu.

Itinerari del Museu

Encara que compartim pràcticament la teoria de Mc. Luban pel que fa als possibles plantejaments museogràfics, hem conegut, un itinerari preestablert, ordenat en la didàctica i la coherència de l'exposat exposat i les seqüències del recorregut.

El museu deixa d'ésser un element inert i passa a ésser un element actiu i es proposa que sigui l'escenari d'un espectacle fruit on cada peça atregui les inquietuds del visitant.

A partir d'una execució total de les actuacions descrites es pot proposar un itinerari per l'exposició permanent d'acord amb l'esquema que segueix:

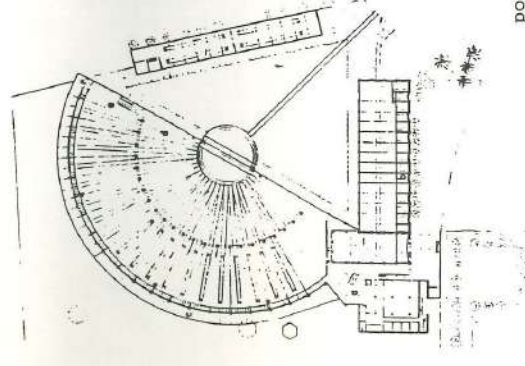

- a.- Hall d'entrada general.
- b.- Exposició de la Història del Ferrocarril (objectes museogràfics, fotografies, maquetes, etc.) que compon el món del trenet, des del moment en què es va començar a construir fins al moment en què es va acabar.
- c.- Recorregut per l'edifici de l'economia i de l'edifici de tallers amb l'edifici de l'economia en els punts anomenats.
- d.- Recorregut per l'edifici de l'economia i de l'edifici de tallers amb l'edifici de l'economia en els punts anomenats.
- e.- Pont de la República que uneix les passarel·les.
- f.- Sala de guies i part de la biblioteca que s'ha de pujar al primer pis i al segon.

possible itinerari

Fase d'execució

Per tal de compatibilitzar la construcció del museu amb les disponibilitats pressupostàries i amb la immediatesa del seu possible funcionament, hem considerat tres fases d'execució pensant com ja s'ha argumentat en la possibilitat del funcionament del museu a partir de la 1ª fase.

L'execució de la 2ª fase, pensada com ampliació de la 1ª, es podrà fer sense interferir el funcionament del museu. El mateix es disposa per la 3ª fase en relació a les anteriors.

Correspon a la 1ª fase d'execució l'arrendament i ampliació de l'edifici de l'economia, en el qual es preveu situar-hi en planta baixa, la sala d'exposicions temporals, la botiga del museu, el guarda-roba, els serveis i les cambres d'instal·lació. En nivells superiors, aquesta edificació contindrà el bar-restaurant, les cambres administratives i de direcció, la sala d'actes i la biblioteca-Arsiu. En la viantera sud de l'edifici restaurant de l'economia es situarà les dependències dels Amics del Ferrocarril, que gaudiran d'un accés independent des de l'exterior, connectant els diferents nivells a través d'una escala que servirà d'escala d'emergència de l'edifici.

La 2ª fase d'execució correspon a l'ampliació de la rotonda i la restauració de l'edifici del taller.

La 3ª fase correspondrà a l'execució de l'antella concèntrica de la façana exterior a la rotonda.

Finalment es deixen com millors qualitatives del museu, obres que encara que no siguin imprescindibles pel funcionament del museu i poden atorgar avantatges museogràfics significatius.

Aquestes obres podrien ésser la construcció de la coberta i l'acometent del semicercle interior, l'execució del nou edifici taller, l'execució dels entressolats-passarel·les i l'enderroc de la tanca i la urbanització de l'exterior.

Pressupost orientatiu

Arares les indicacions establertes en les bases del concurs, per a l'obtenció del pressupost s'ha tingut en compte els següents preus base per a les diferents actuacions.

Fase	Concepte	Superf. m²	Preu unit.	Pressupost
1ª	Restauració i ampliació de l'edifici de l'economia	1.428	30.000	42.840.000 ptes.
2ª	Edificació d'actes i biblioteca			
	Actuacions en obra nova			10.000 ptes/m².
	Obra nova-nou			30.000 ptes/m².
	Actuacions en entressolats			20.000 ptes/m².
	Actuacions en reforma			30.000 ptes/m².
	Actuacions en jardineria i urbanització			1.000.000 ptes.
	TOTAL 1ª FASE			82.840.000 ptes.
3ª	Antella concèntrica	708	30.000	21.240.000 ptes.
	TOTAL 3ª FASE			21.240.000 ptes.
	TOTAL INVERSIÓ			200.000.000 ptes.

S'han valorat a més a més les parcel·les que es recomana desenvolupar en un futur obtenint un pressupost amb preus del 1986 com segueix:

Semicercle interior	19.240.000 ptes.
Edifici taller-negatzim i marqueteria	41.200.000 ptes.
Passarel·les i 15	25.000.000 ptes.
Enderroc tanca i urbanització	55.500.000 ptes.







Vilanova i la Geltrú, 21 de desembre del 1986


signat: ESTANISLAU BOCA I BLANCH, arquitecte

LEGENDA DELS PUNTS


- 1- Membria
- 2- Membria
- 3- Membria
- 4- Secció i alçada total actual
- 5- Nivell 1
- 6- Nivell 2
- 7- Nivell 3
- 8- Nivell 4
- 9- Nivell 5
- 10- Nivell 6
- 11- Nivell 7
- 12- Nivell 8
- 13- Nivell 9
- 14- Nivell 10
- 15- Nivell 11




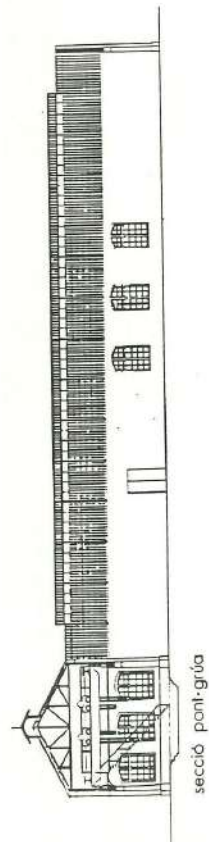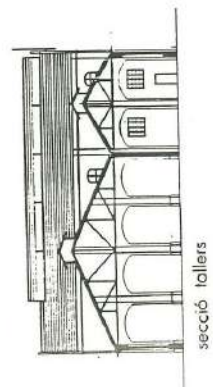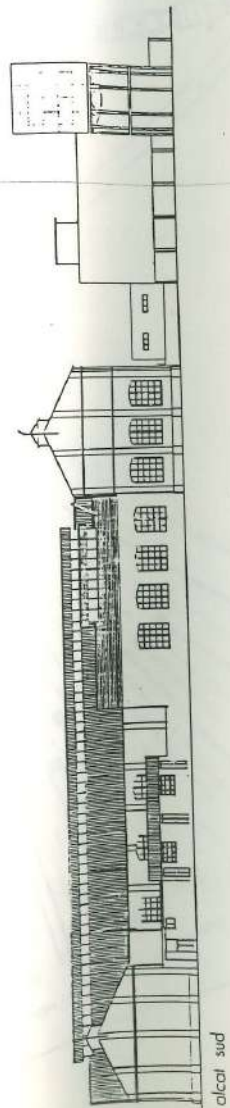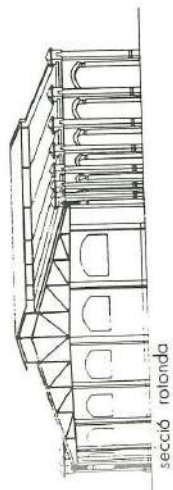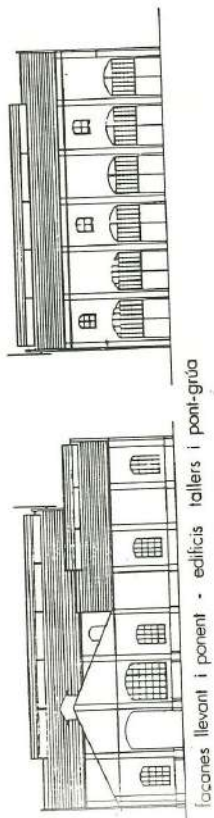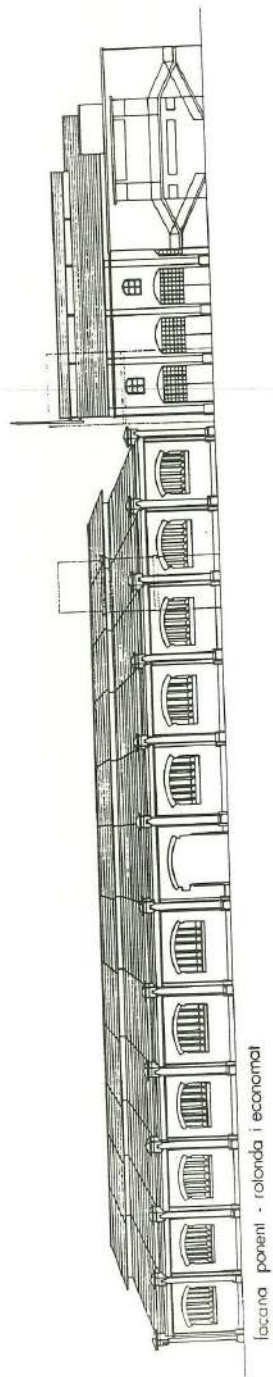

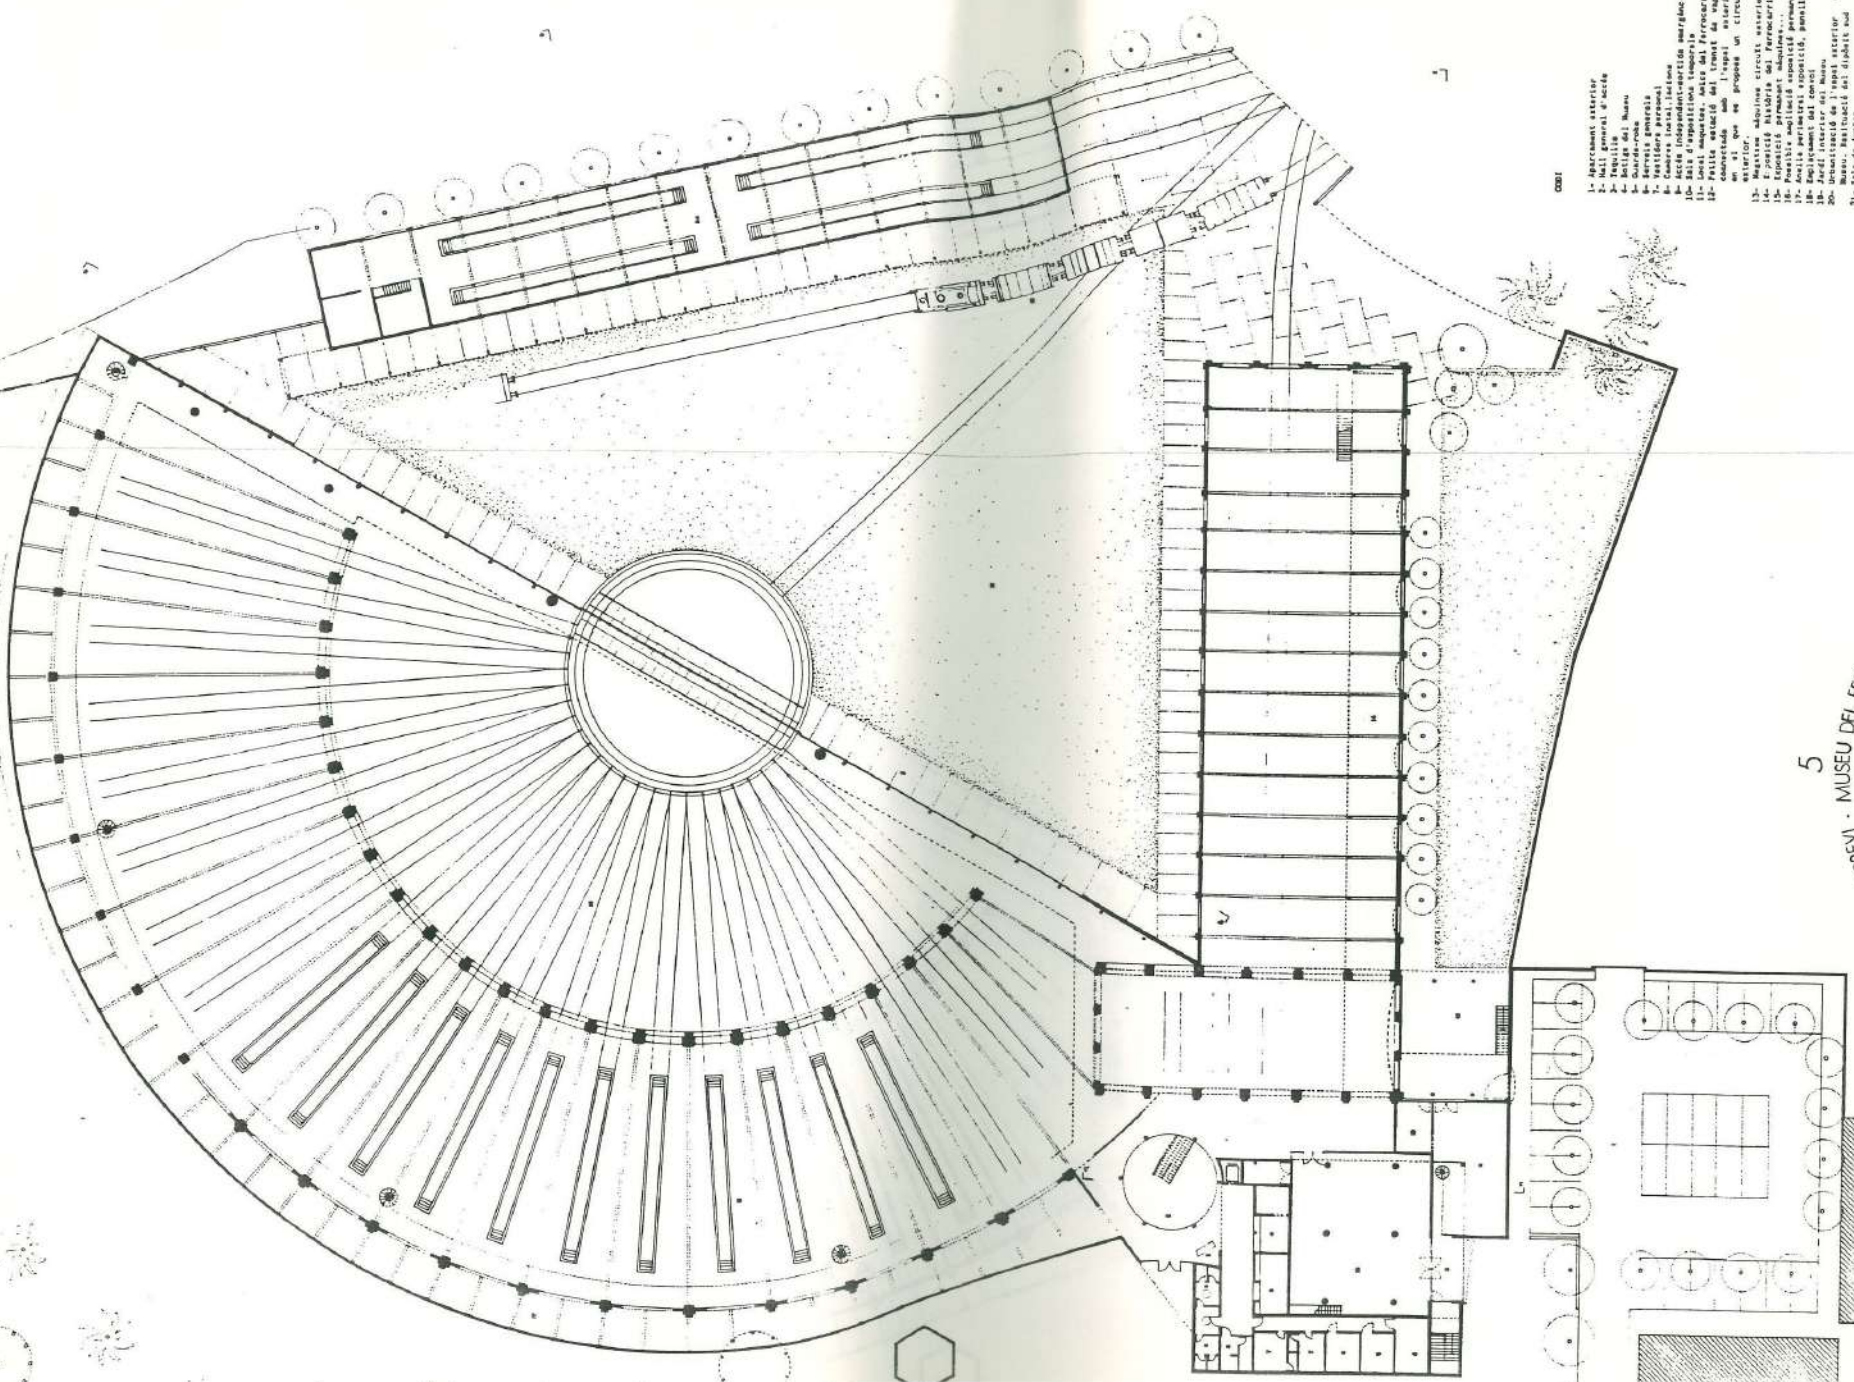

- LEGENDA**
- 1- Aparcament exterior
 - 2- Hall general d'acce
 - 3- Hall dels trens
 - 4- Sala del Museu
 - 5- Sala d'informació
 - 6- Sala de venda
 - 7- Vestíbul personal
 - 8- Sala de l'edifici
 - 9- Sala de l'edifici
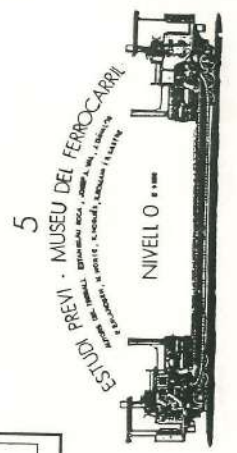


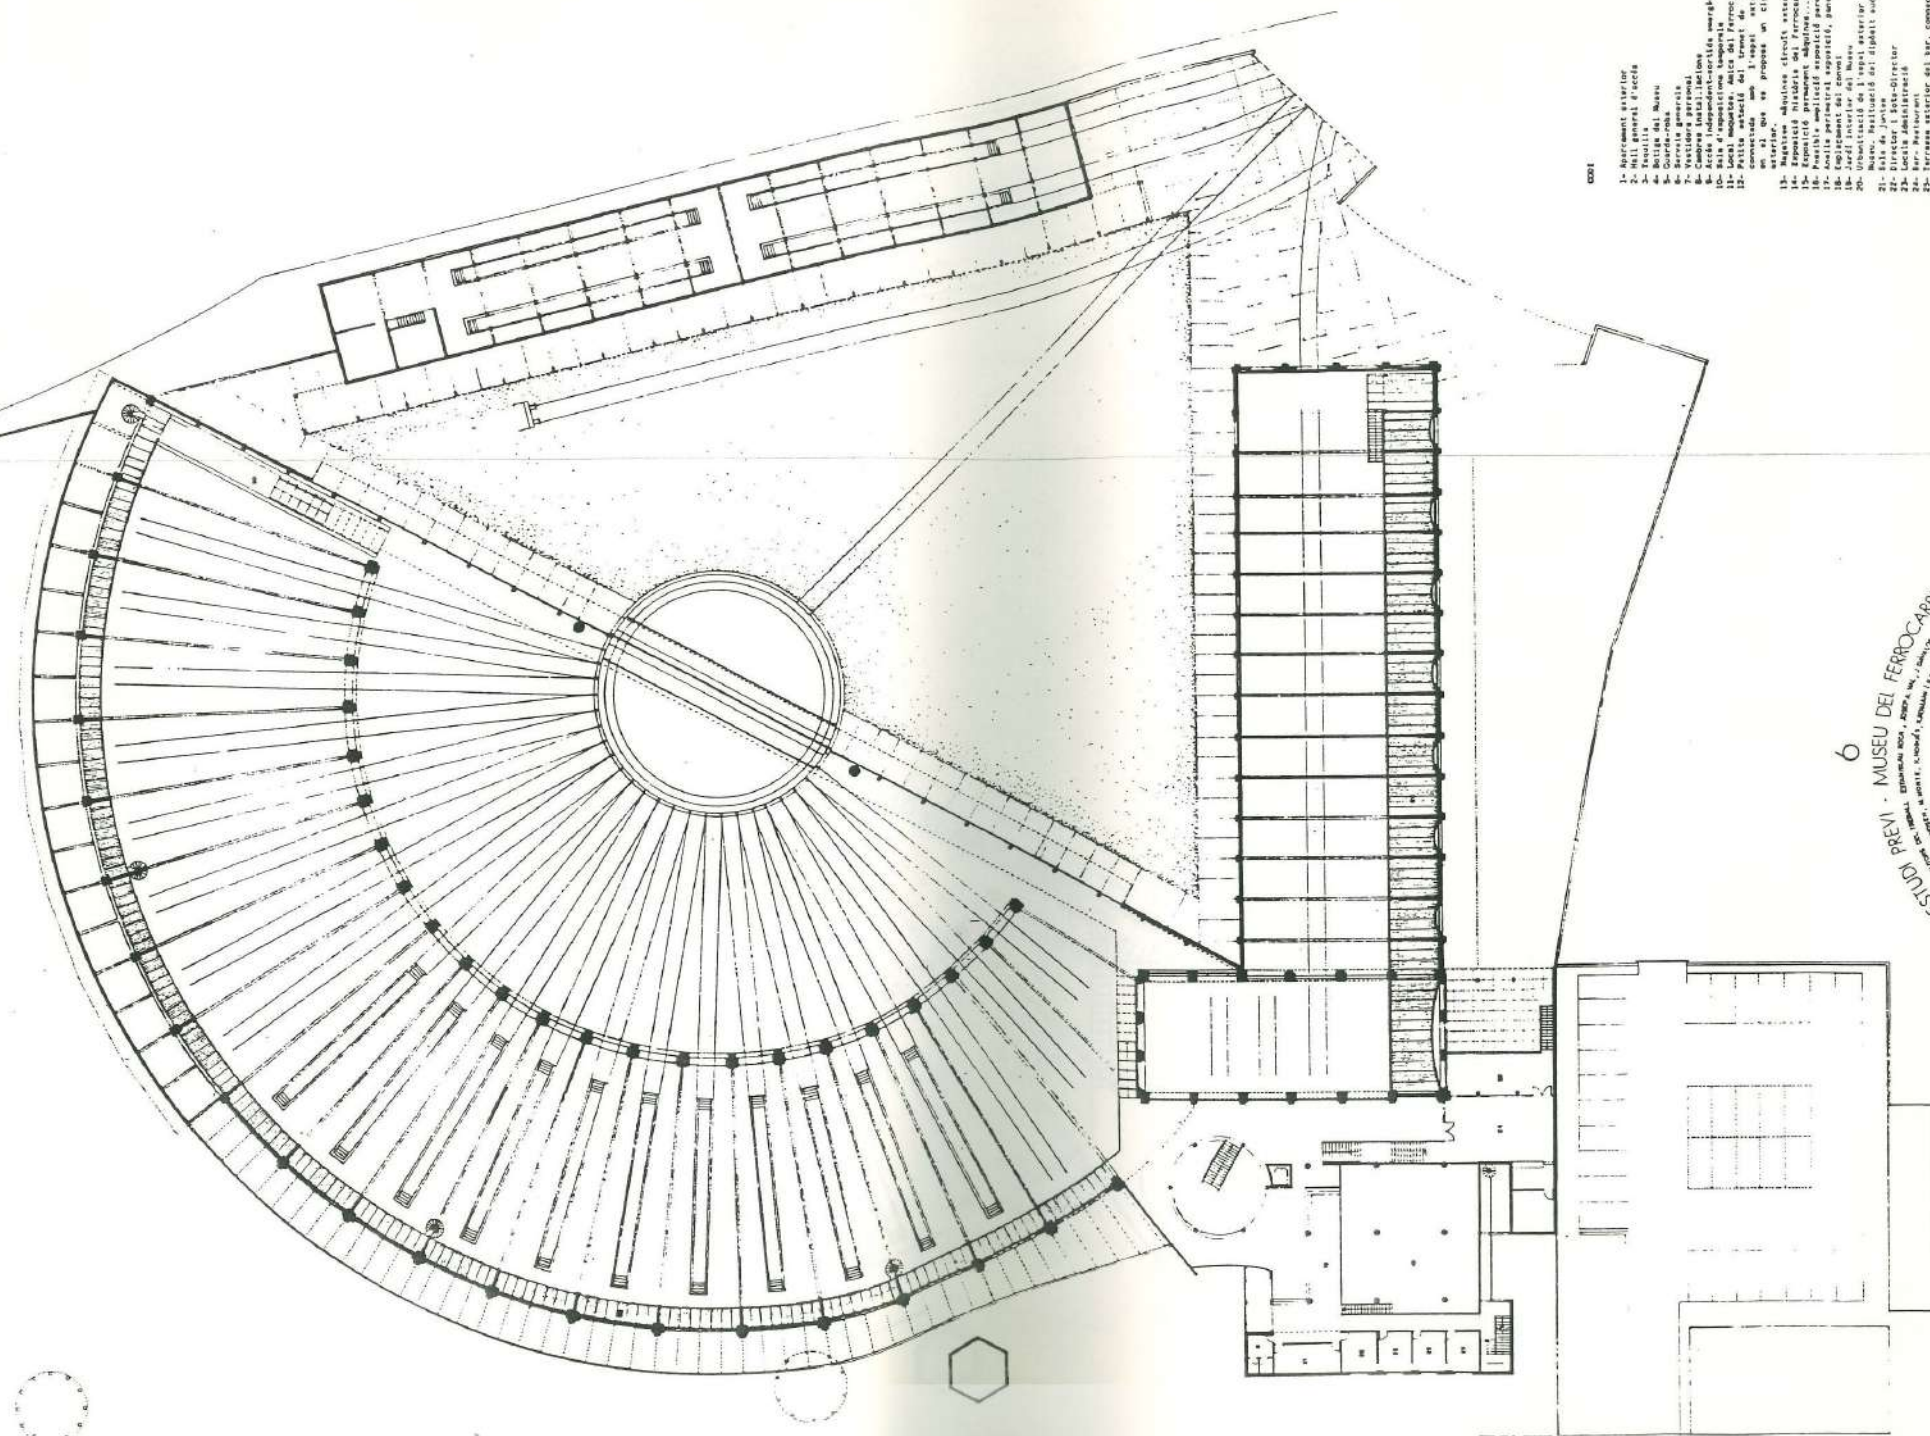

6
ESTUDI PREVI - MUSEU DEL FERROCARRIL
Escala: 1/1000
NIVELL I



- 0001
- 1- Aparament exterior
 - 2- Hall general d'edifici
 - 3- Biblioteca
 - 4- Botiga del Museu
 - 5- Corredors
 - 6- Vestidors personal
 - 7- Vestidors personal
 - 8- Cambra instal·lació
 - 9- Sala d'actes
 - 10- Sala d'espera
 - 11- Local magatzem, altes del Ferrocarril
 - 12- Local magatzem, altes del Ferrocarril
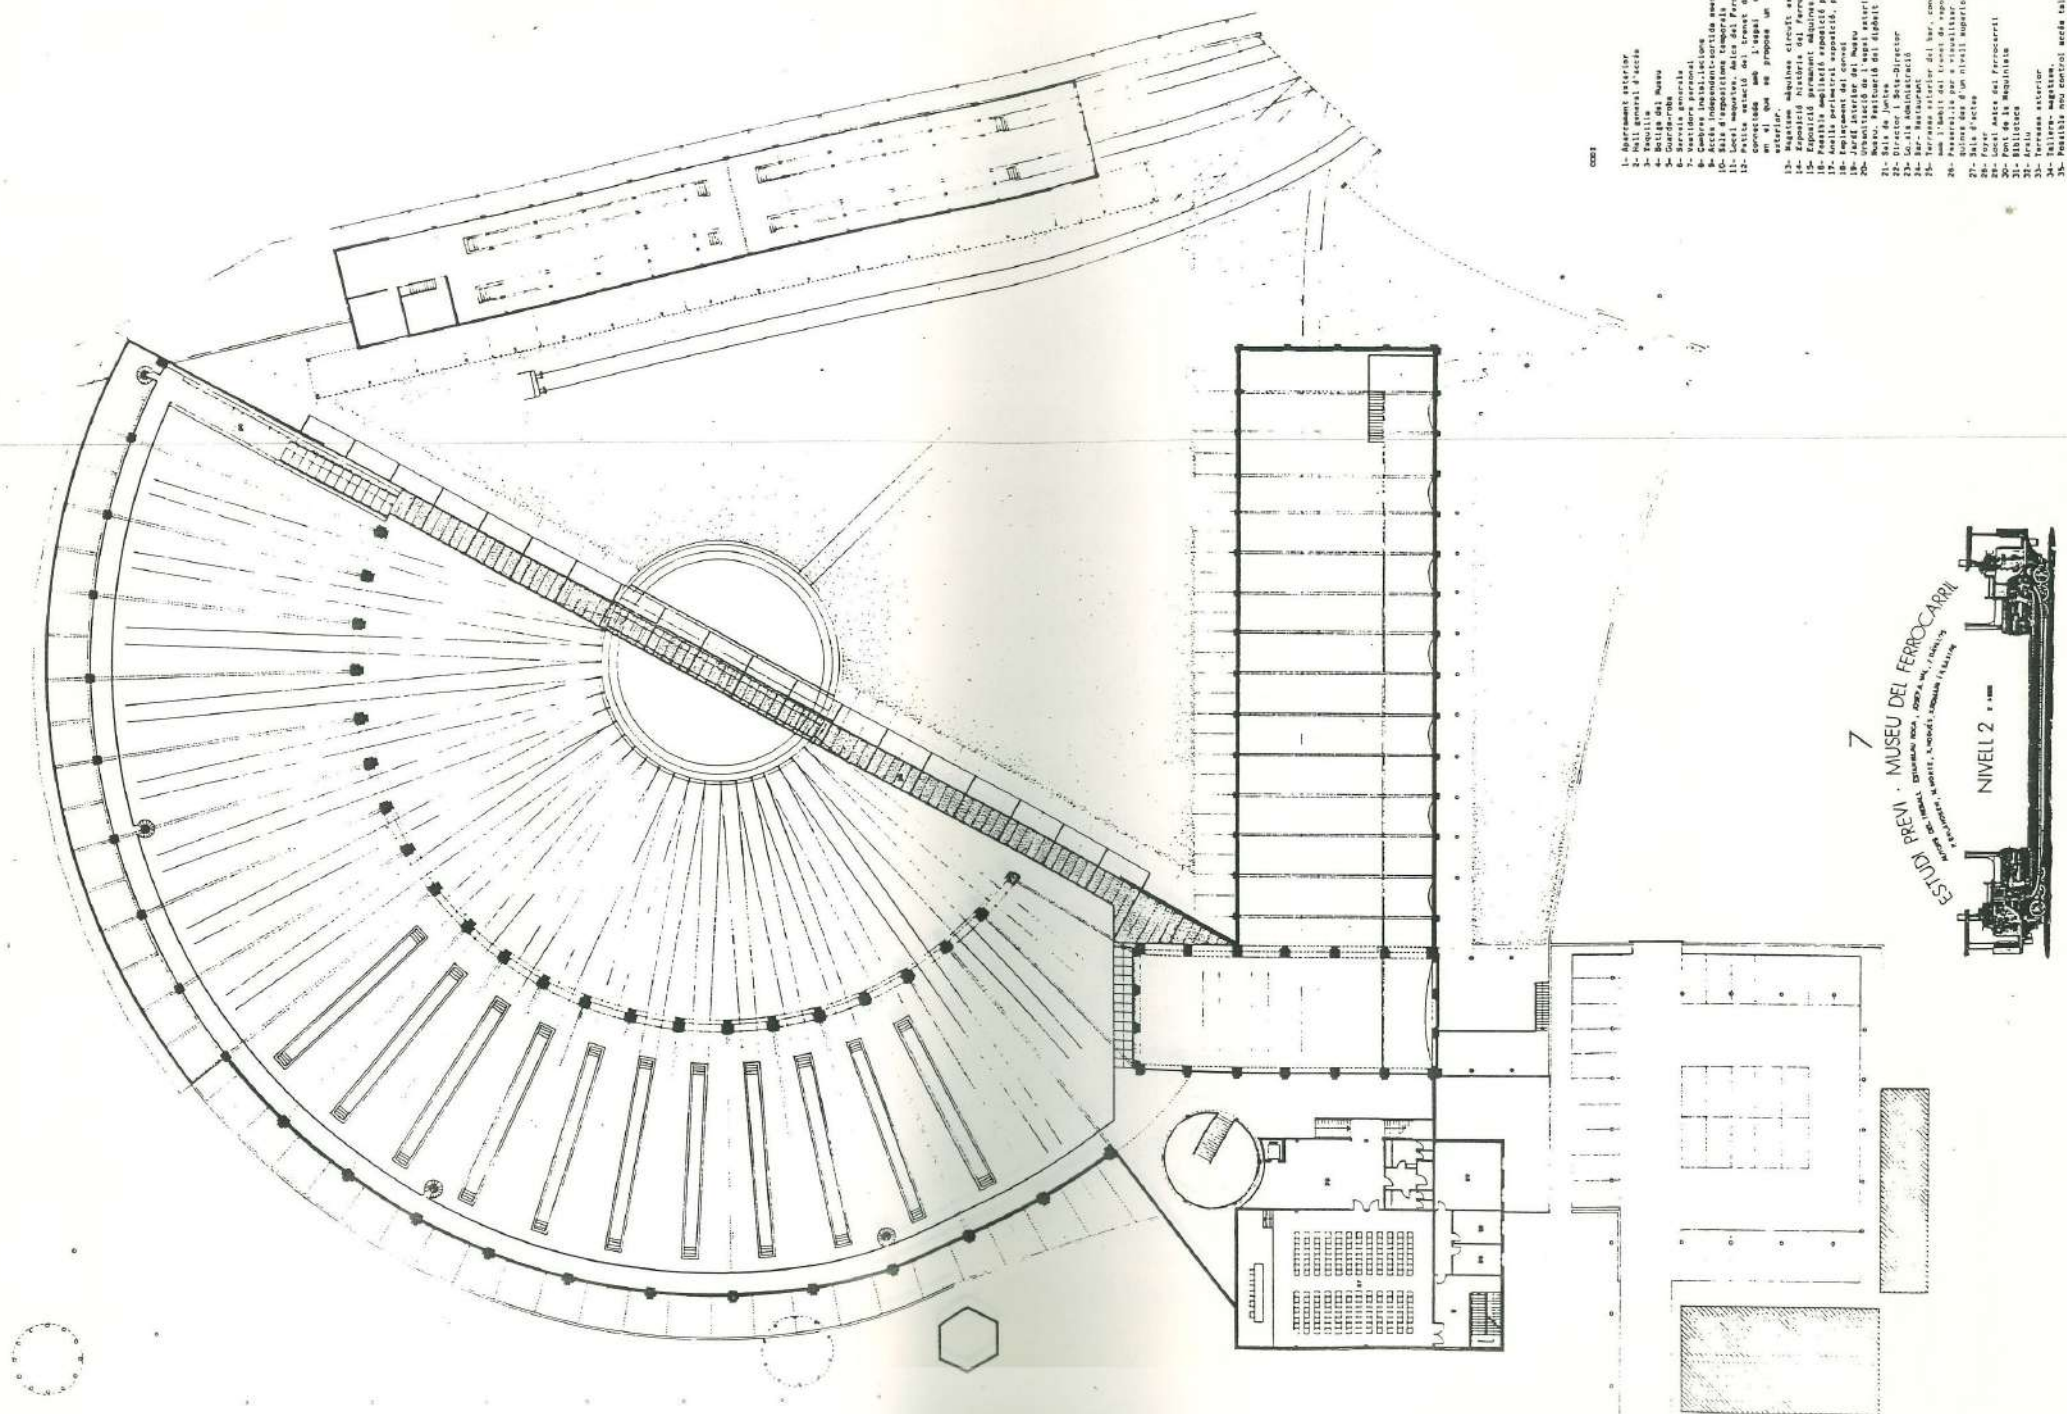


7

ESTADI RAVI · MUSEU DEL FERROCARRIL
 100 m. de longitud, 20 m. d'ample, 10 m. d'alçada
 100 m. de longitud, 20 m. d'ample, 10 m. d'alçada

NIVELL 2 · 100 m



- LEGENDA
- 1- Despatxos d'oficis
 - 2- Hall general d'acce
 - 3- Escalier
 - 4- Sala de tro
 - 5- Sala de tro
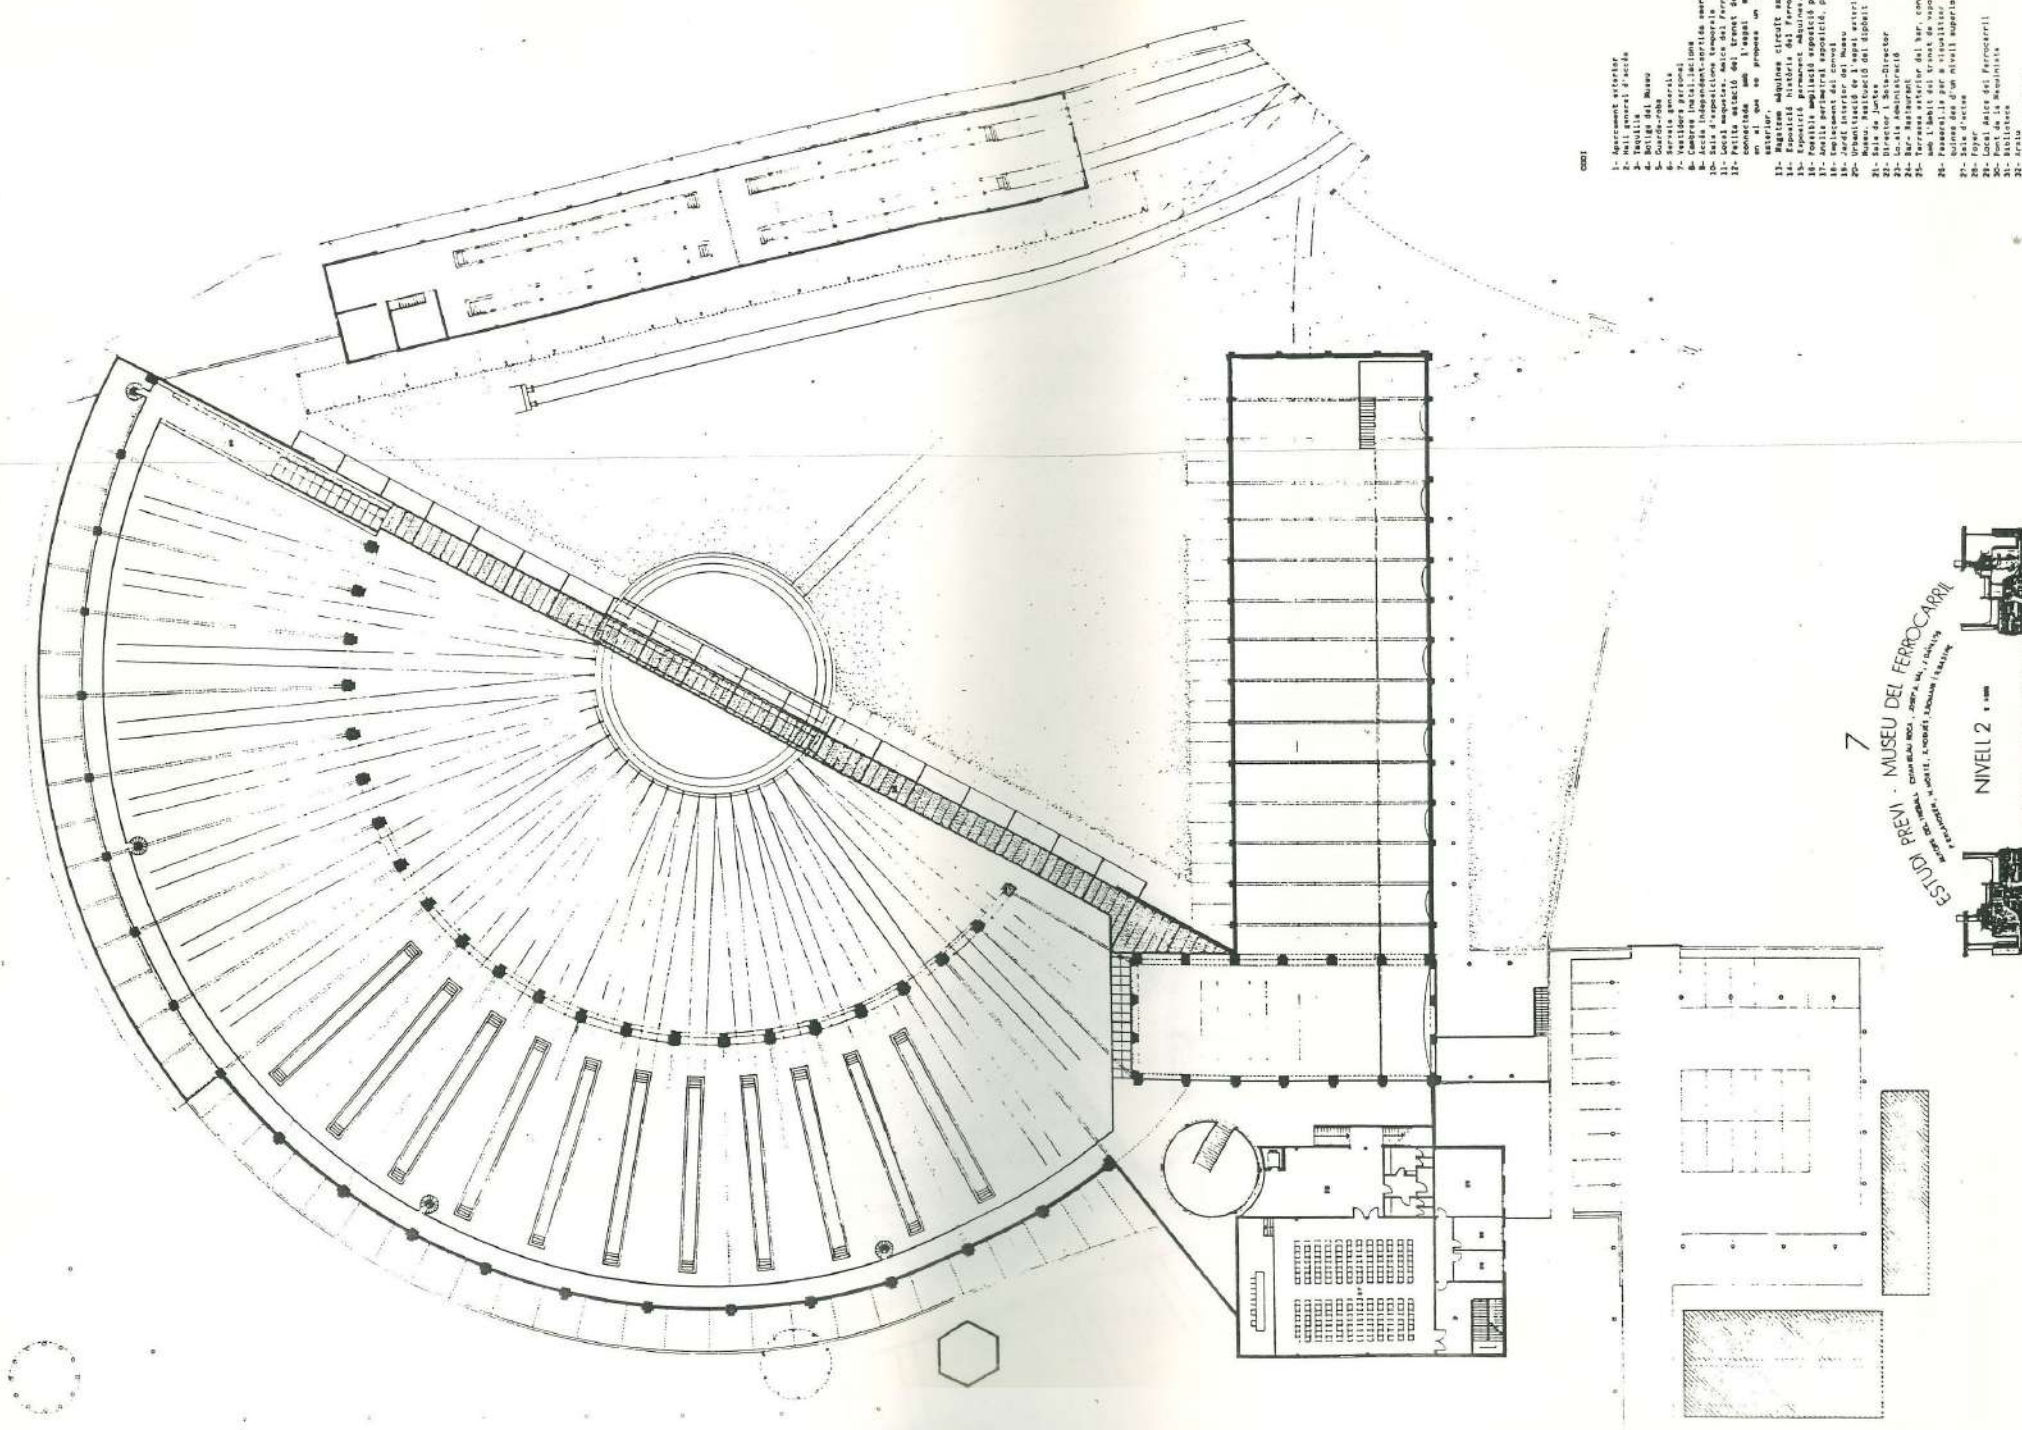


0001

- 1- Atrium exterior
- 2- Hall general d'entrada
- 3- Hall dels vestidors
- 4- Bodega del Museu
- 5- Guardaroba
- 6- Vestidors
- 7- Vestidors perones
- 8- Cambra d'instal·lació
- 9- Sala d'espera
- 10- Sala d'espera temporal
- 11- Local magatzem, caixa del Ferrocarril
- 12- Local magatzem, caixa del Ferrocarril
7
ESTADI RERAU - MUSEU DEL FERROCARRIL
Plaça de Catalunya, 1000, 08002, Barcelona



NIVELL 2

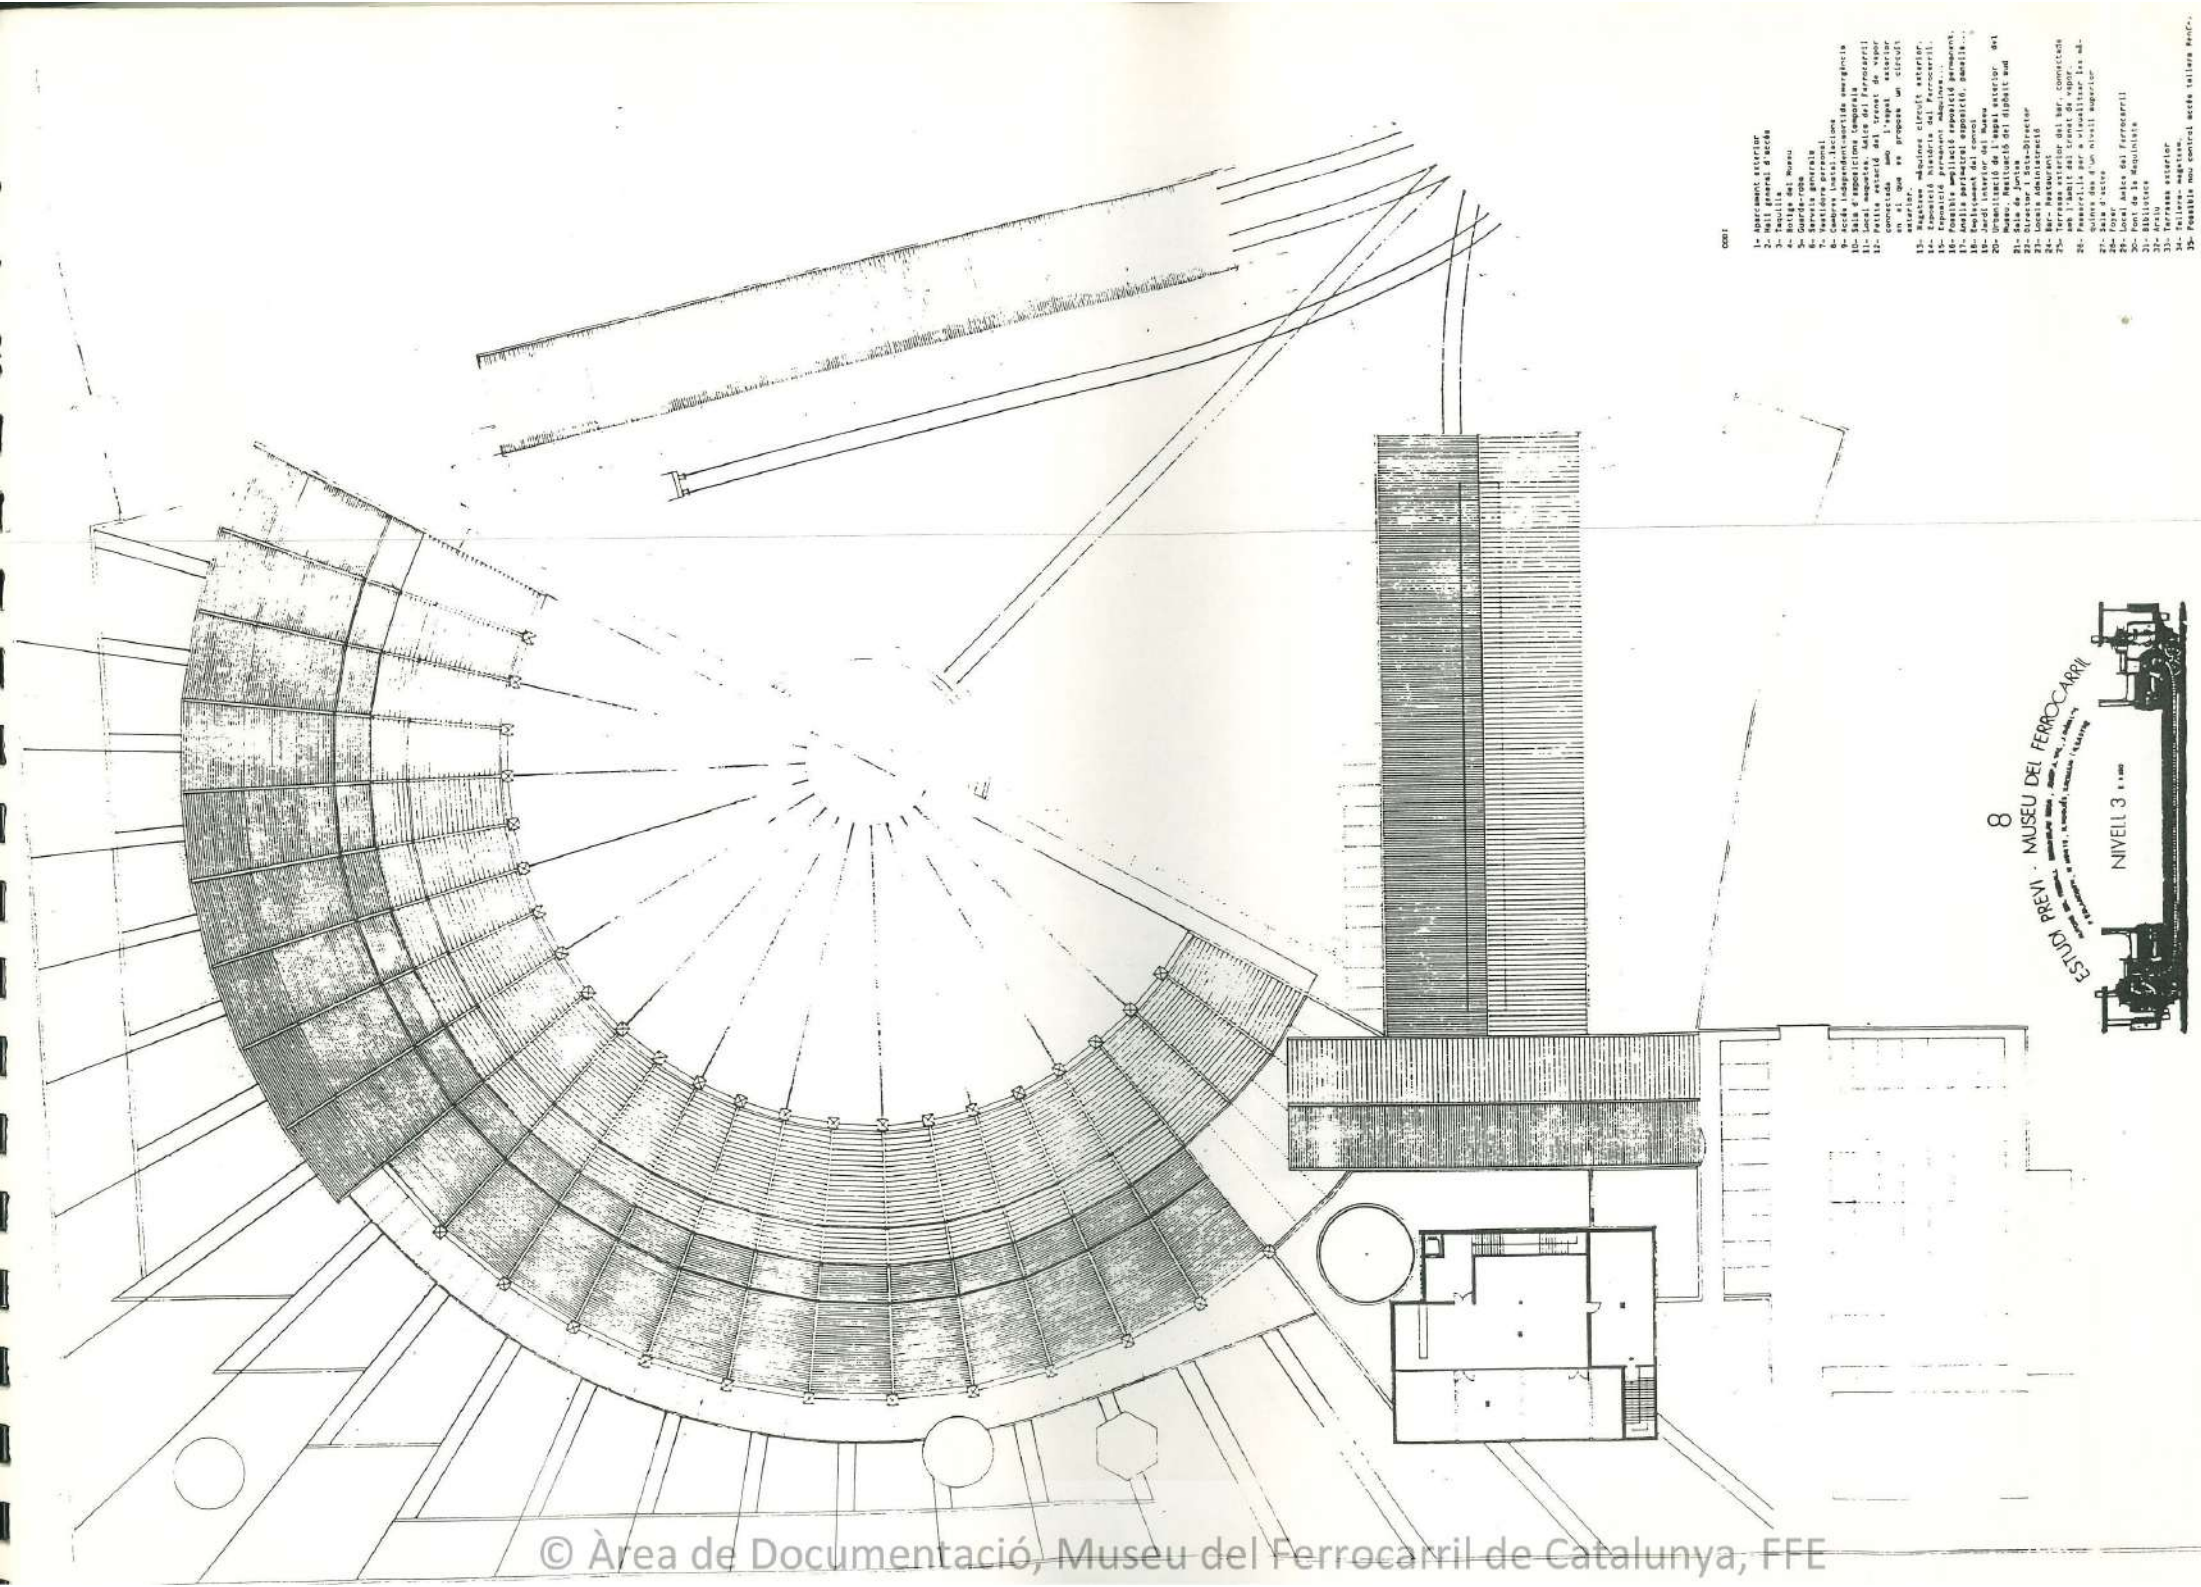


0001


- 1- Aparcament exterior
- 2- Hall general d'acollida
- 3- Botiga del Museu
- 4- Botiga del Museu
- 5- Guardaroba
- 6- Vestibule d'entrada
- 7- Vestibule d'entrada
- 8- Comedors i sales d'actes
- 9- Sala d'actes i exposicions temporals
- 10- Sala d'actes i exposicions temporals
- 11- Local magatzem, altes del Ferrocarril
- 12- Local magatzem, altes del Ferrocarril
8
ESTUDI BREV - MUSEU DEL FERROCARRIL




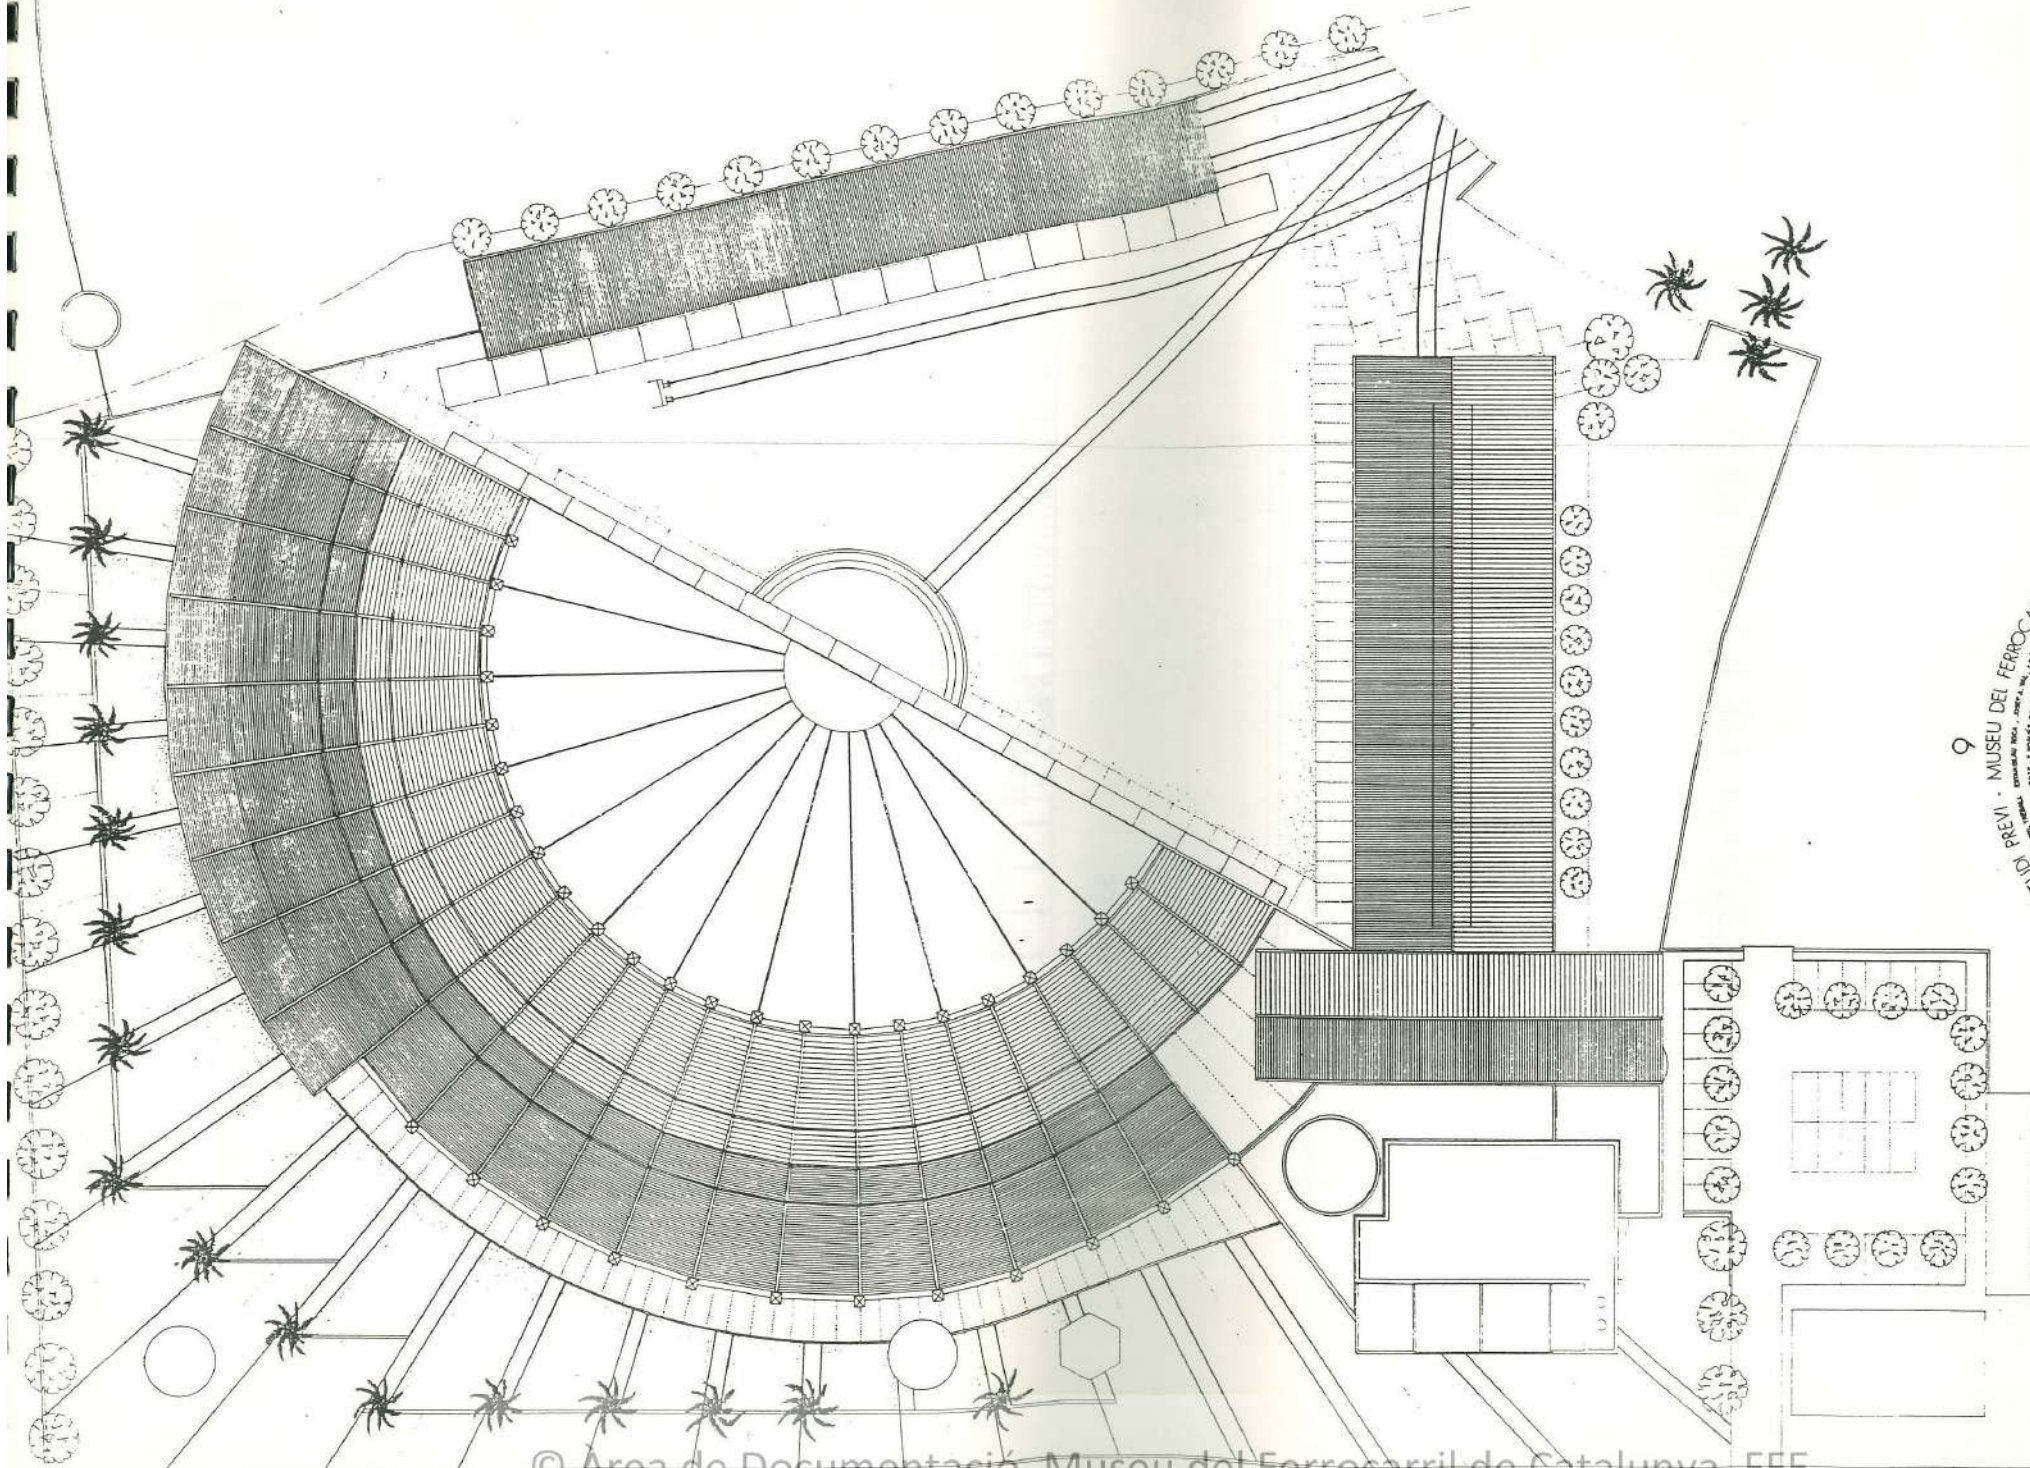


9
ESTADI PIREU - MUSEU DEL FERROCARRIL
Planta de cobertes, granules de terra, arena, etc. i altres
detalls de l'edifici i dels seus elements.
PLANTA COBERTES
1:100

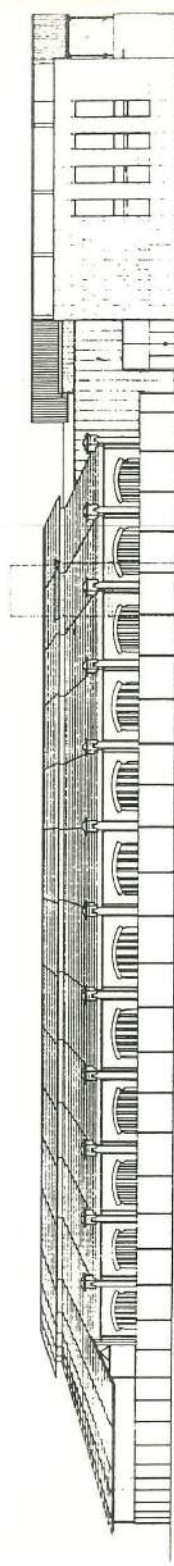


alcalí AA

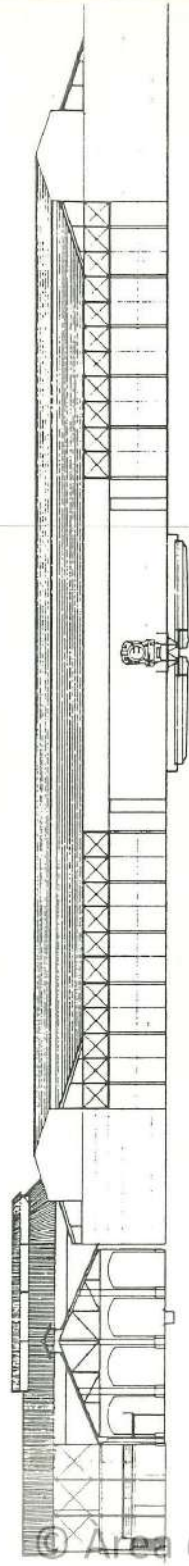


alcalí BB

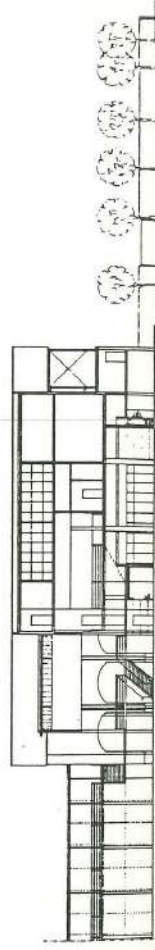

secció CC

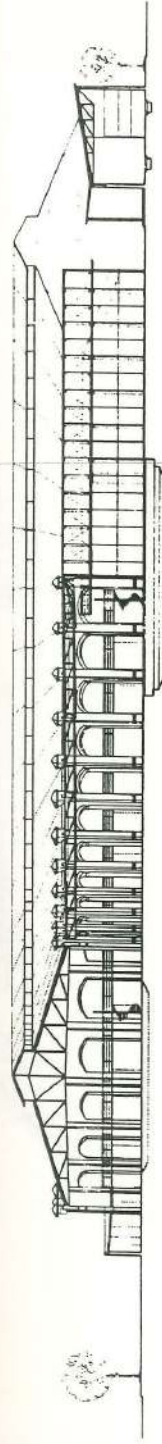

secció-alcalí DD

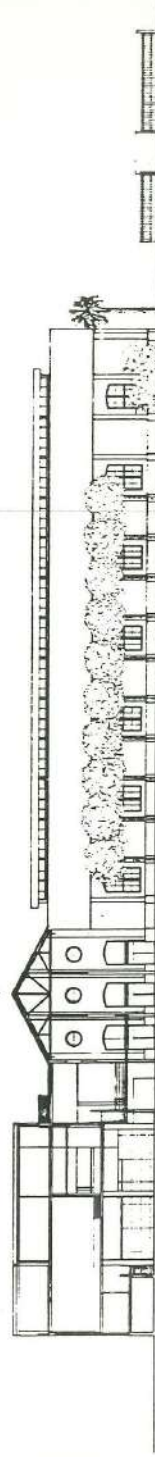

secció EE



