
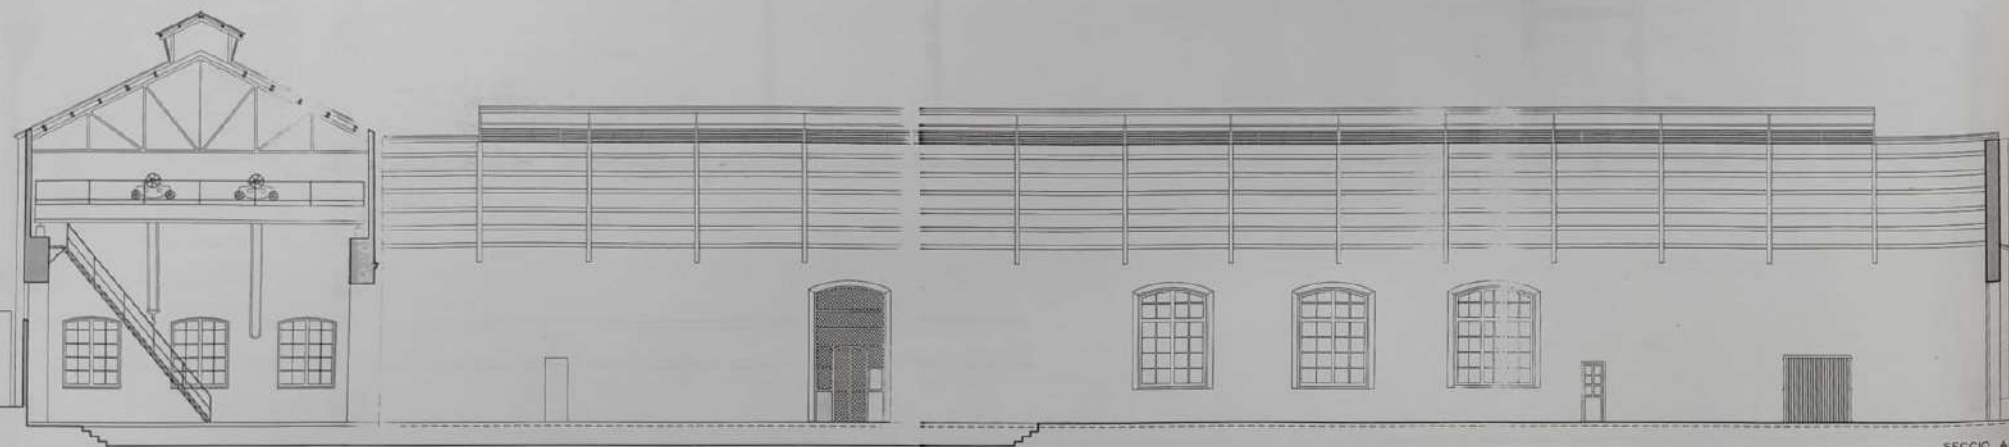


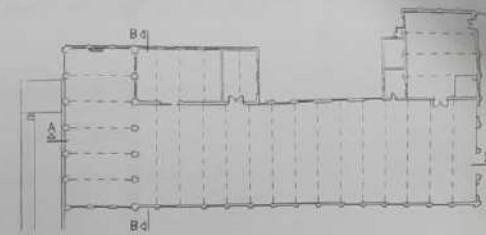

SECCIO A-A

 **AJUNTAMENT
DE VILANOVA I LA GELTRÚ**
Servei d'Urbanisme i Obres

Títol del projecte
NAU TALLERS RENFE

Expedient Núm. _____

Emplaçament _____

Situació _____

Títol del plànol

SECCIO A-A

SECCIO B-B

Escala

1/100

Dibuixat

FRANCISC PUIG I VILA


DATA

1980-87

D'U. Tècnica Autor/a del Projecte


MIQUEL ORRONS I NAG

Signat

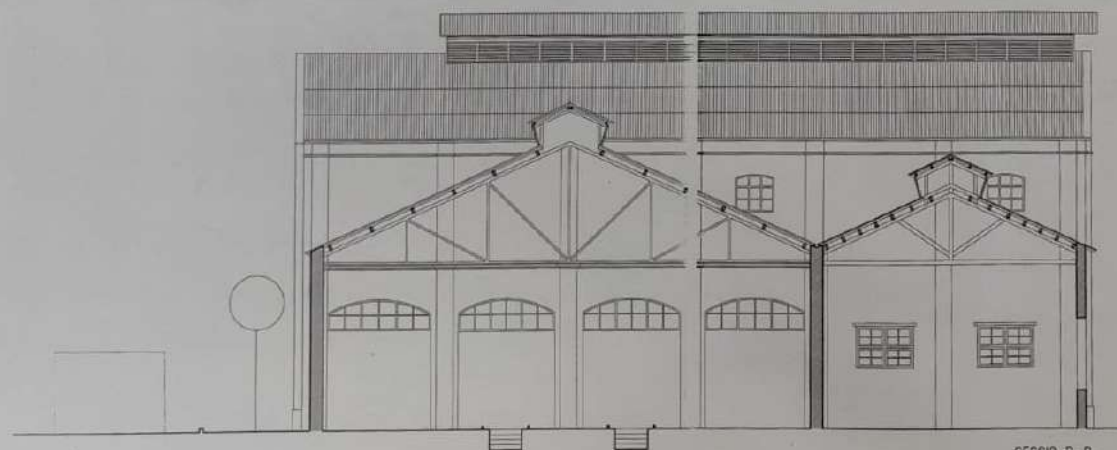

SECCIO B-B



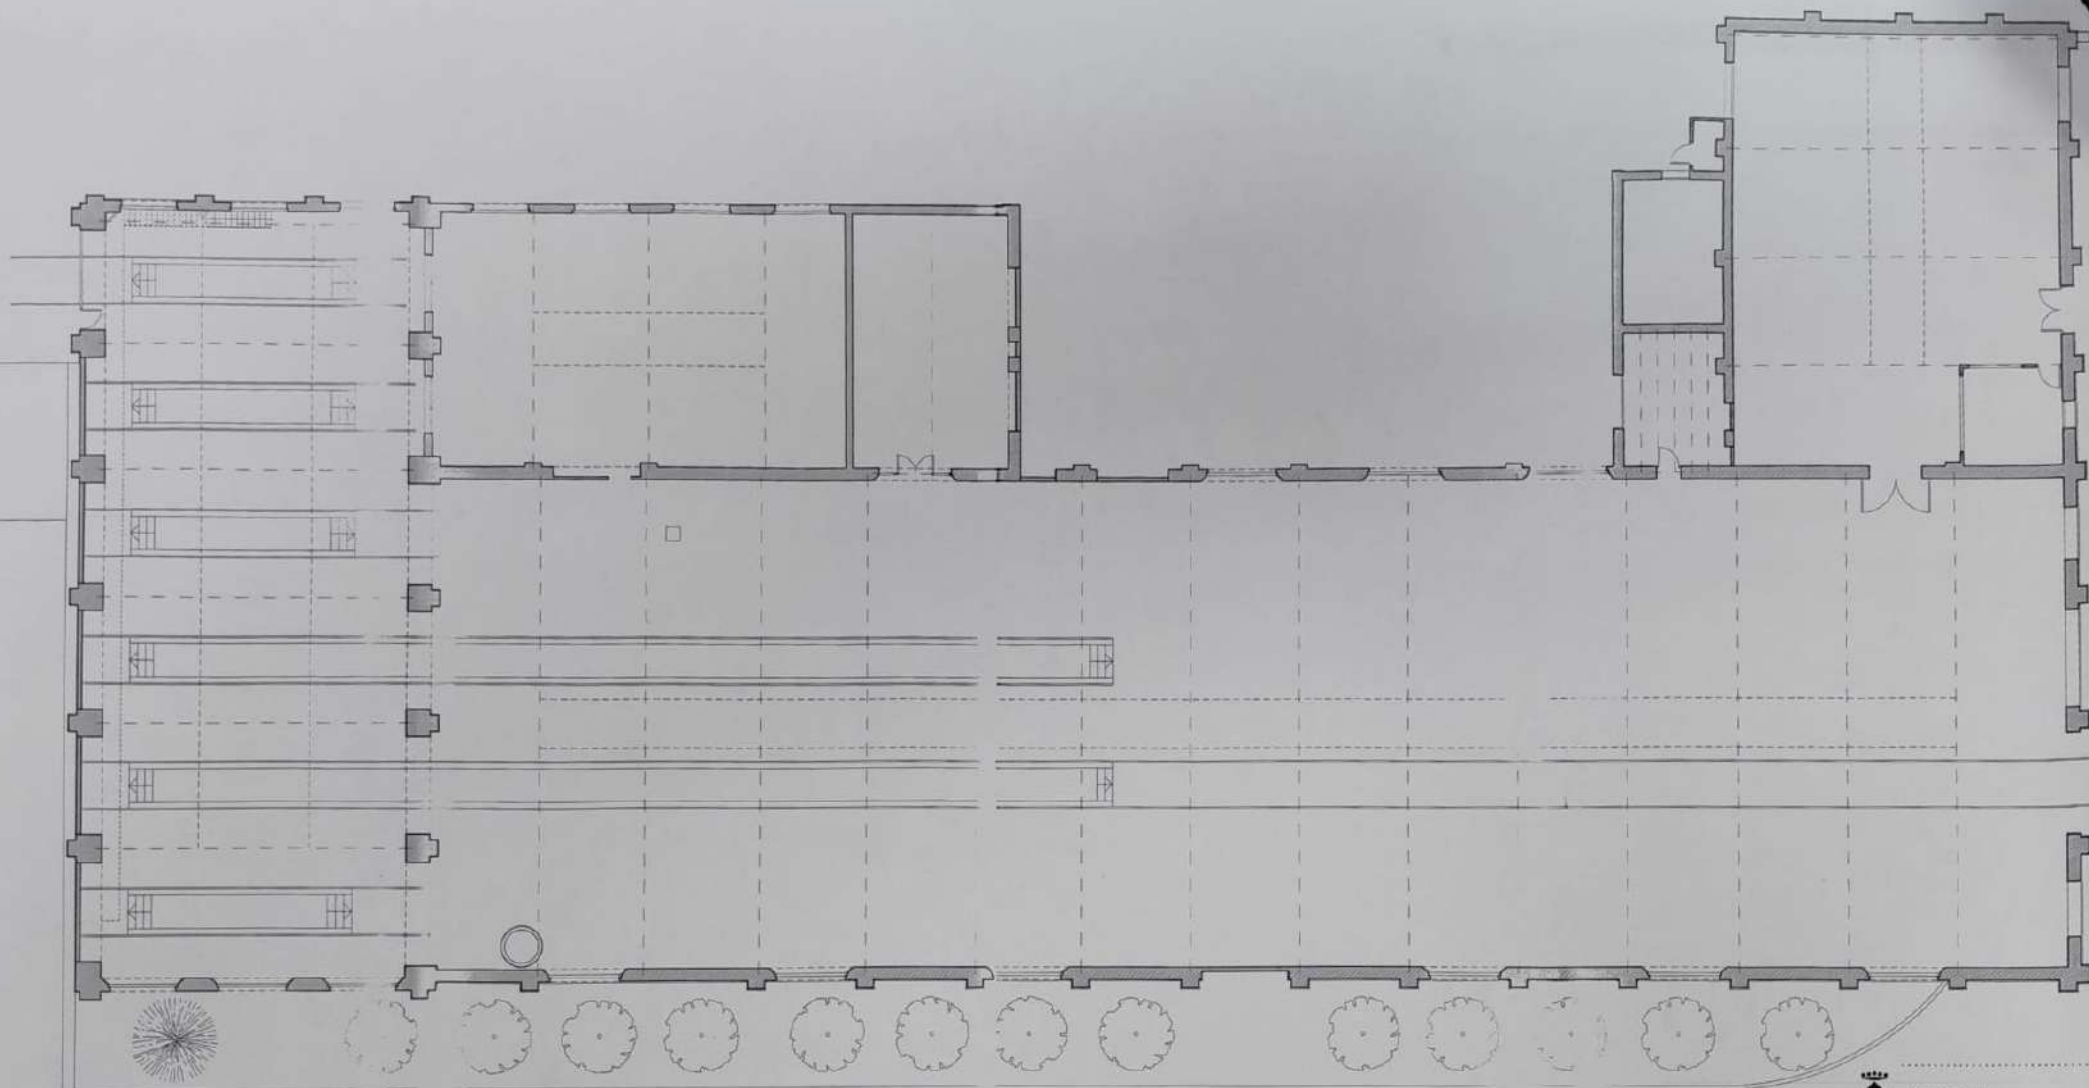

AJUNTAMENT
 DE VILANOVA I LA GELTRÚ
 Servei d'Urbanisme i Obres

Títol del projecte:
 NAU TALLERS RENFE

Expedient: _____ Num.: _____

Emplaçament: _____

Situació: _____

Títol del plànol:

PLANTA

Escala: 1/100 Mm. plànol: 2

Dibujant:
 FRANCESC PUIG i VILA

Data:

1985-87

D./a Tècnica/Autor/a del Projecte

MIGUEL ORRILE I NAB

Signat:

