


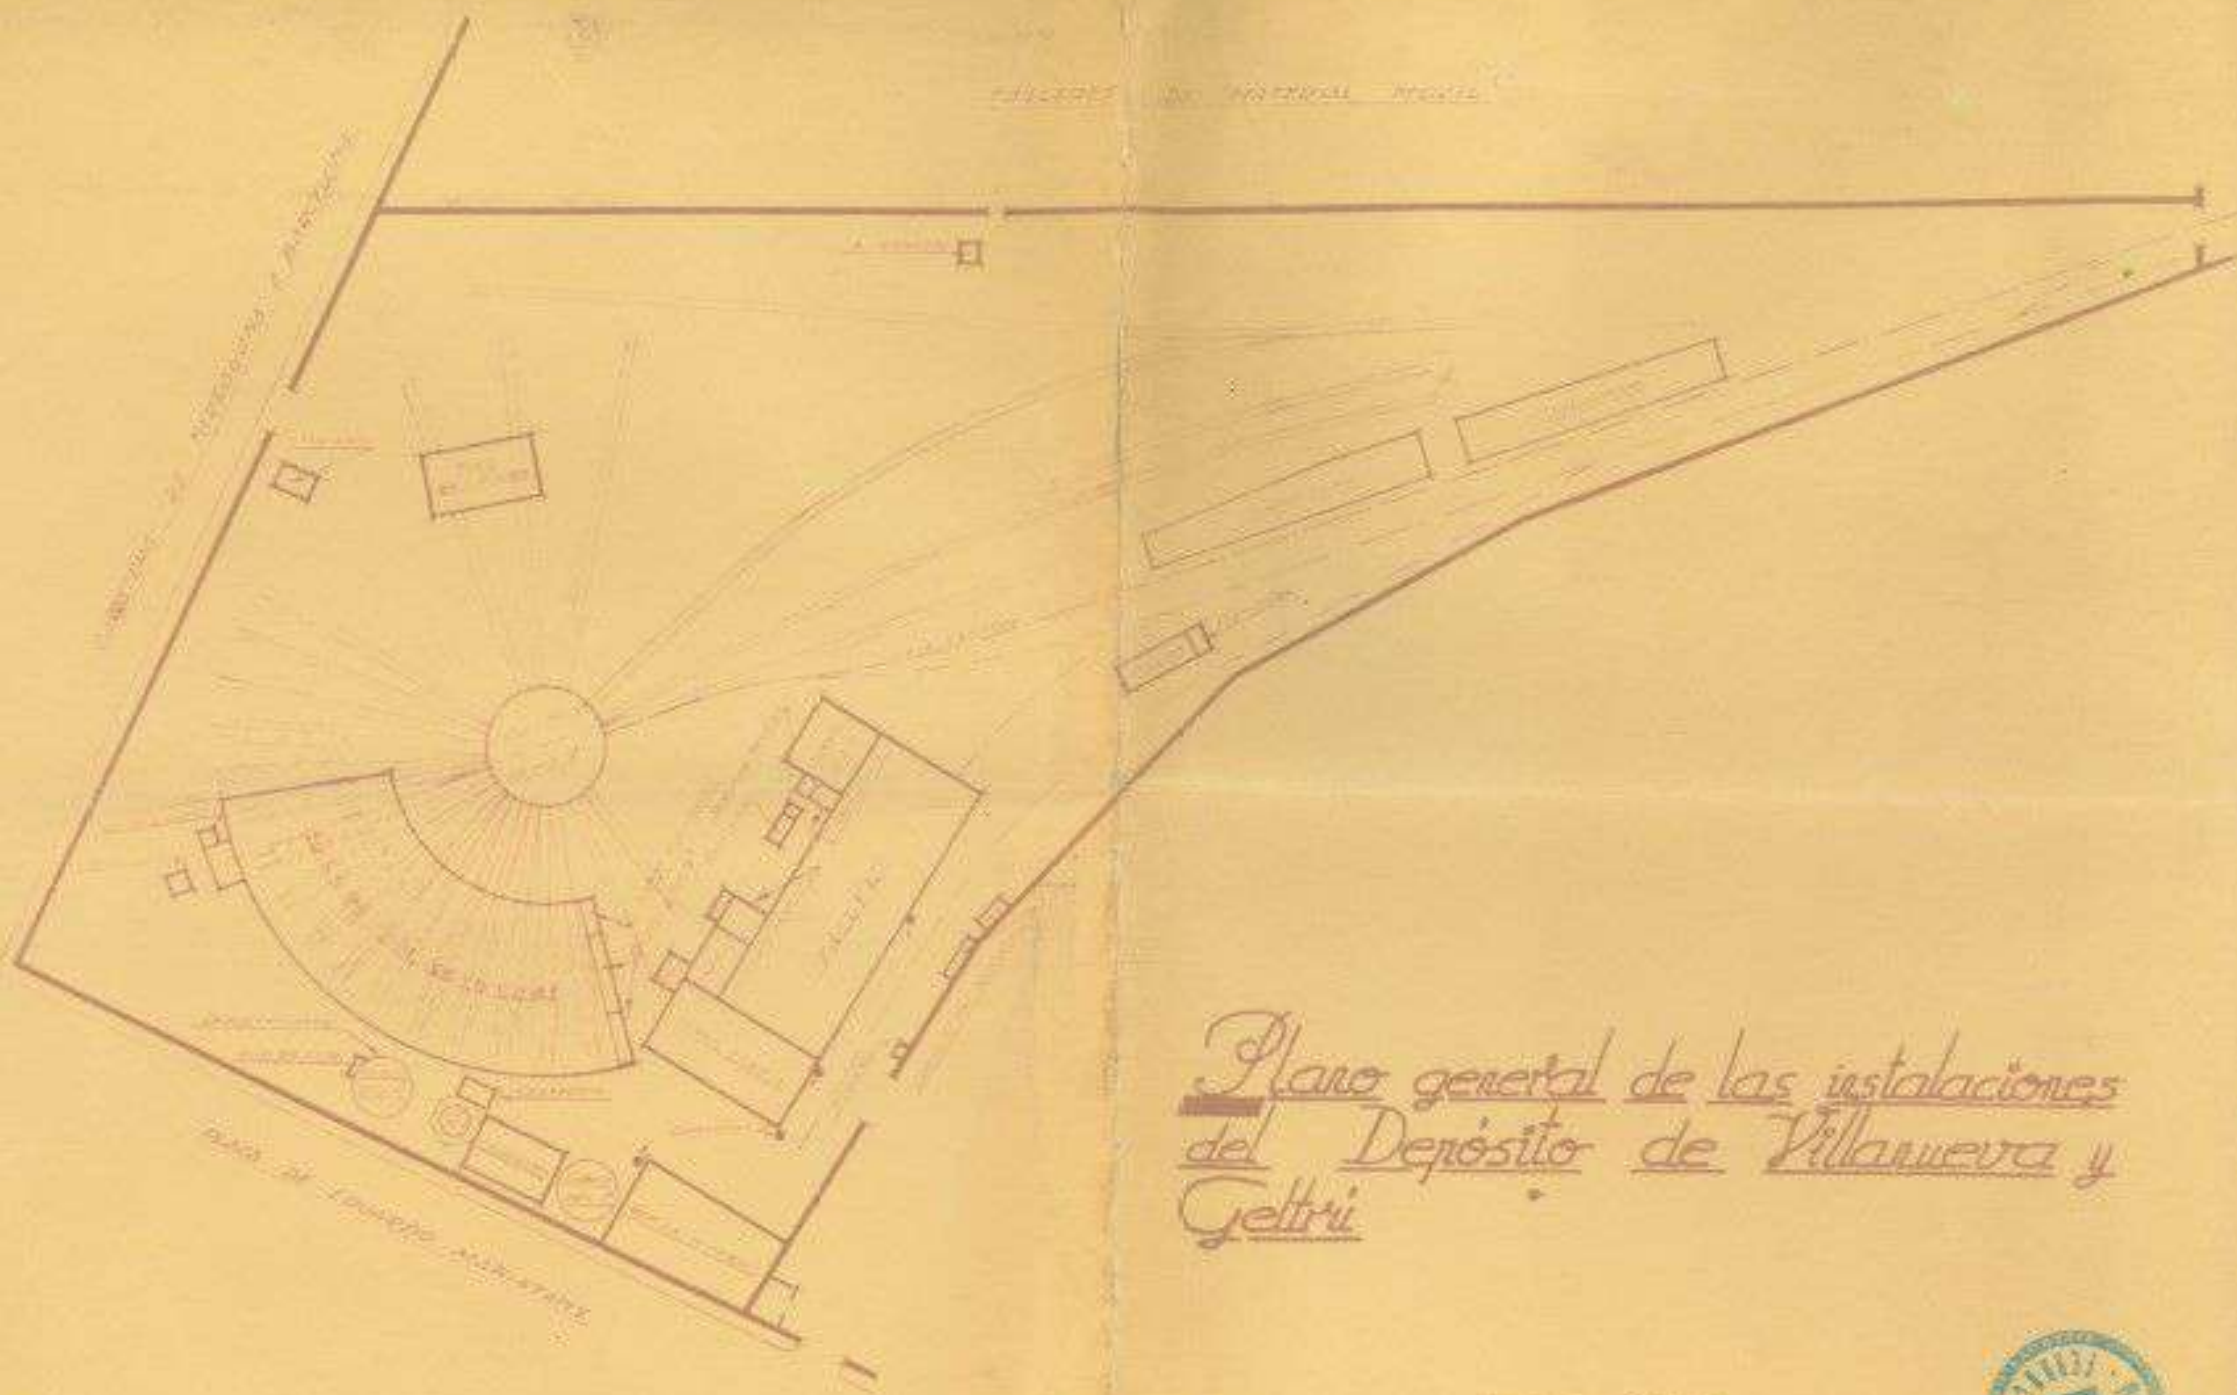

Plano general de las instalaciones
del Depósito de Villanueva y
Geltrú

Escala 1/1000

