
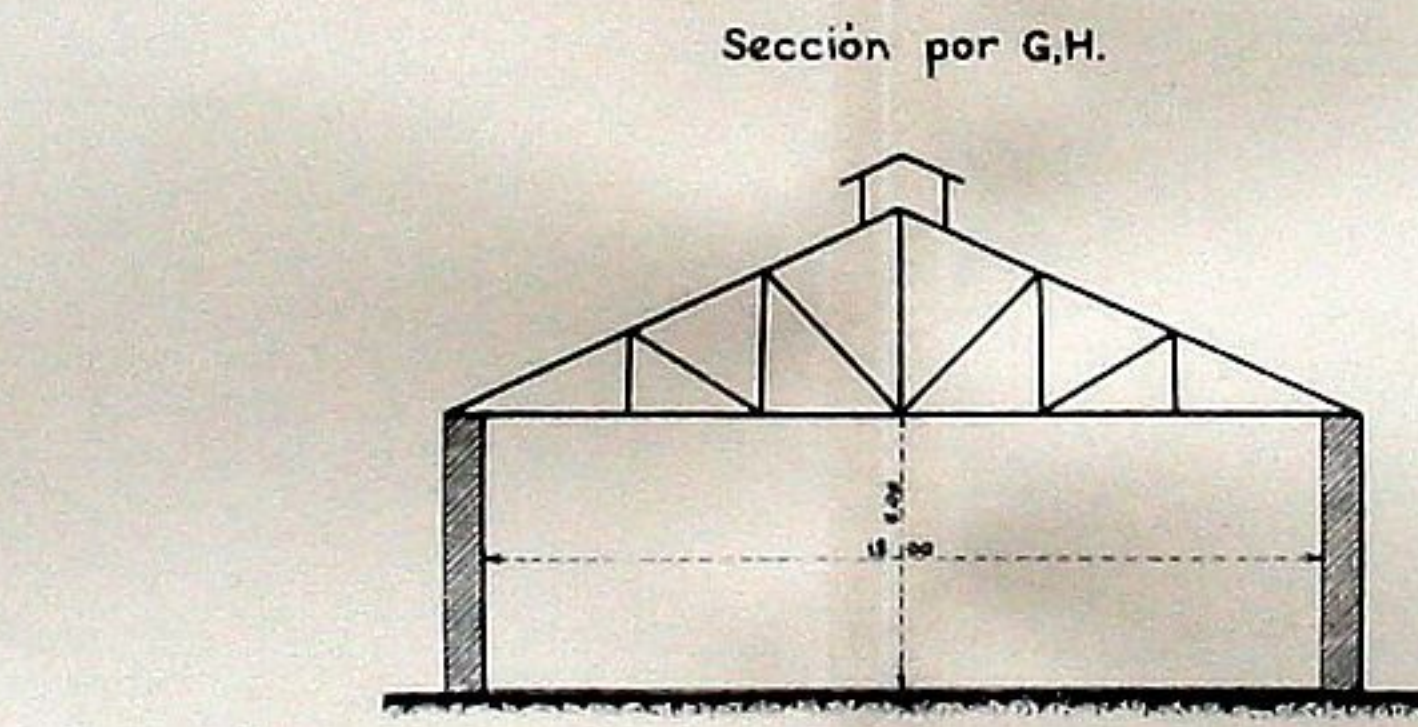
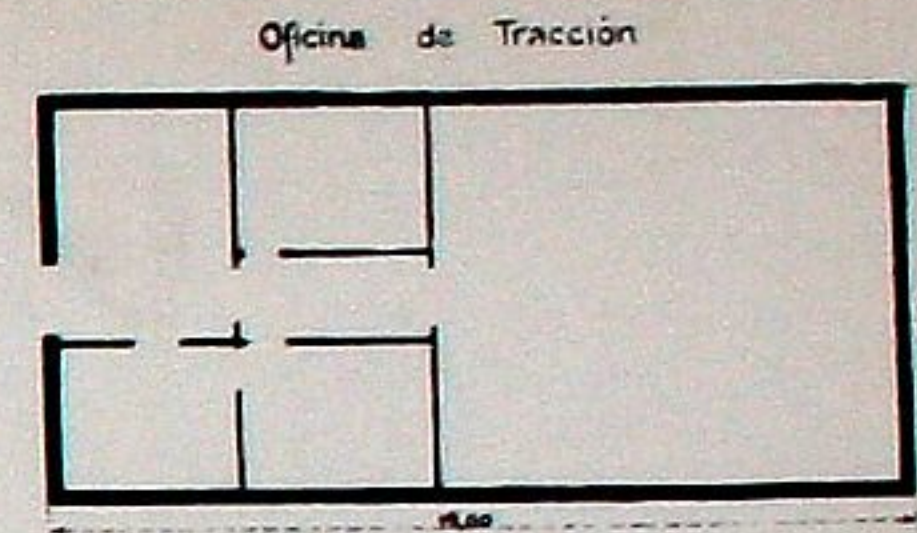
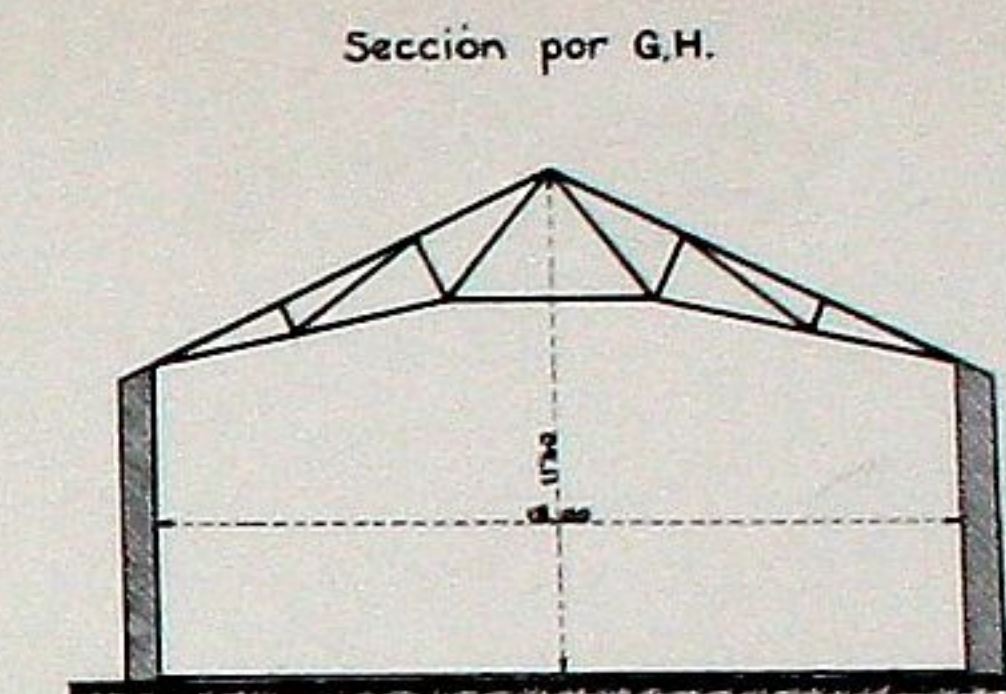
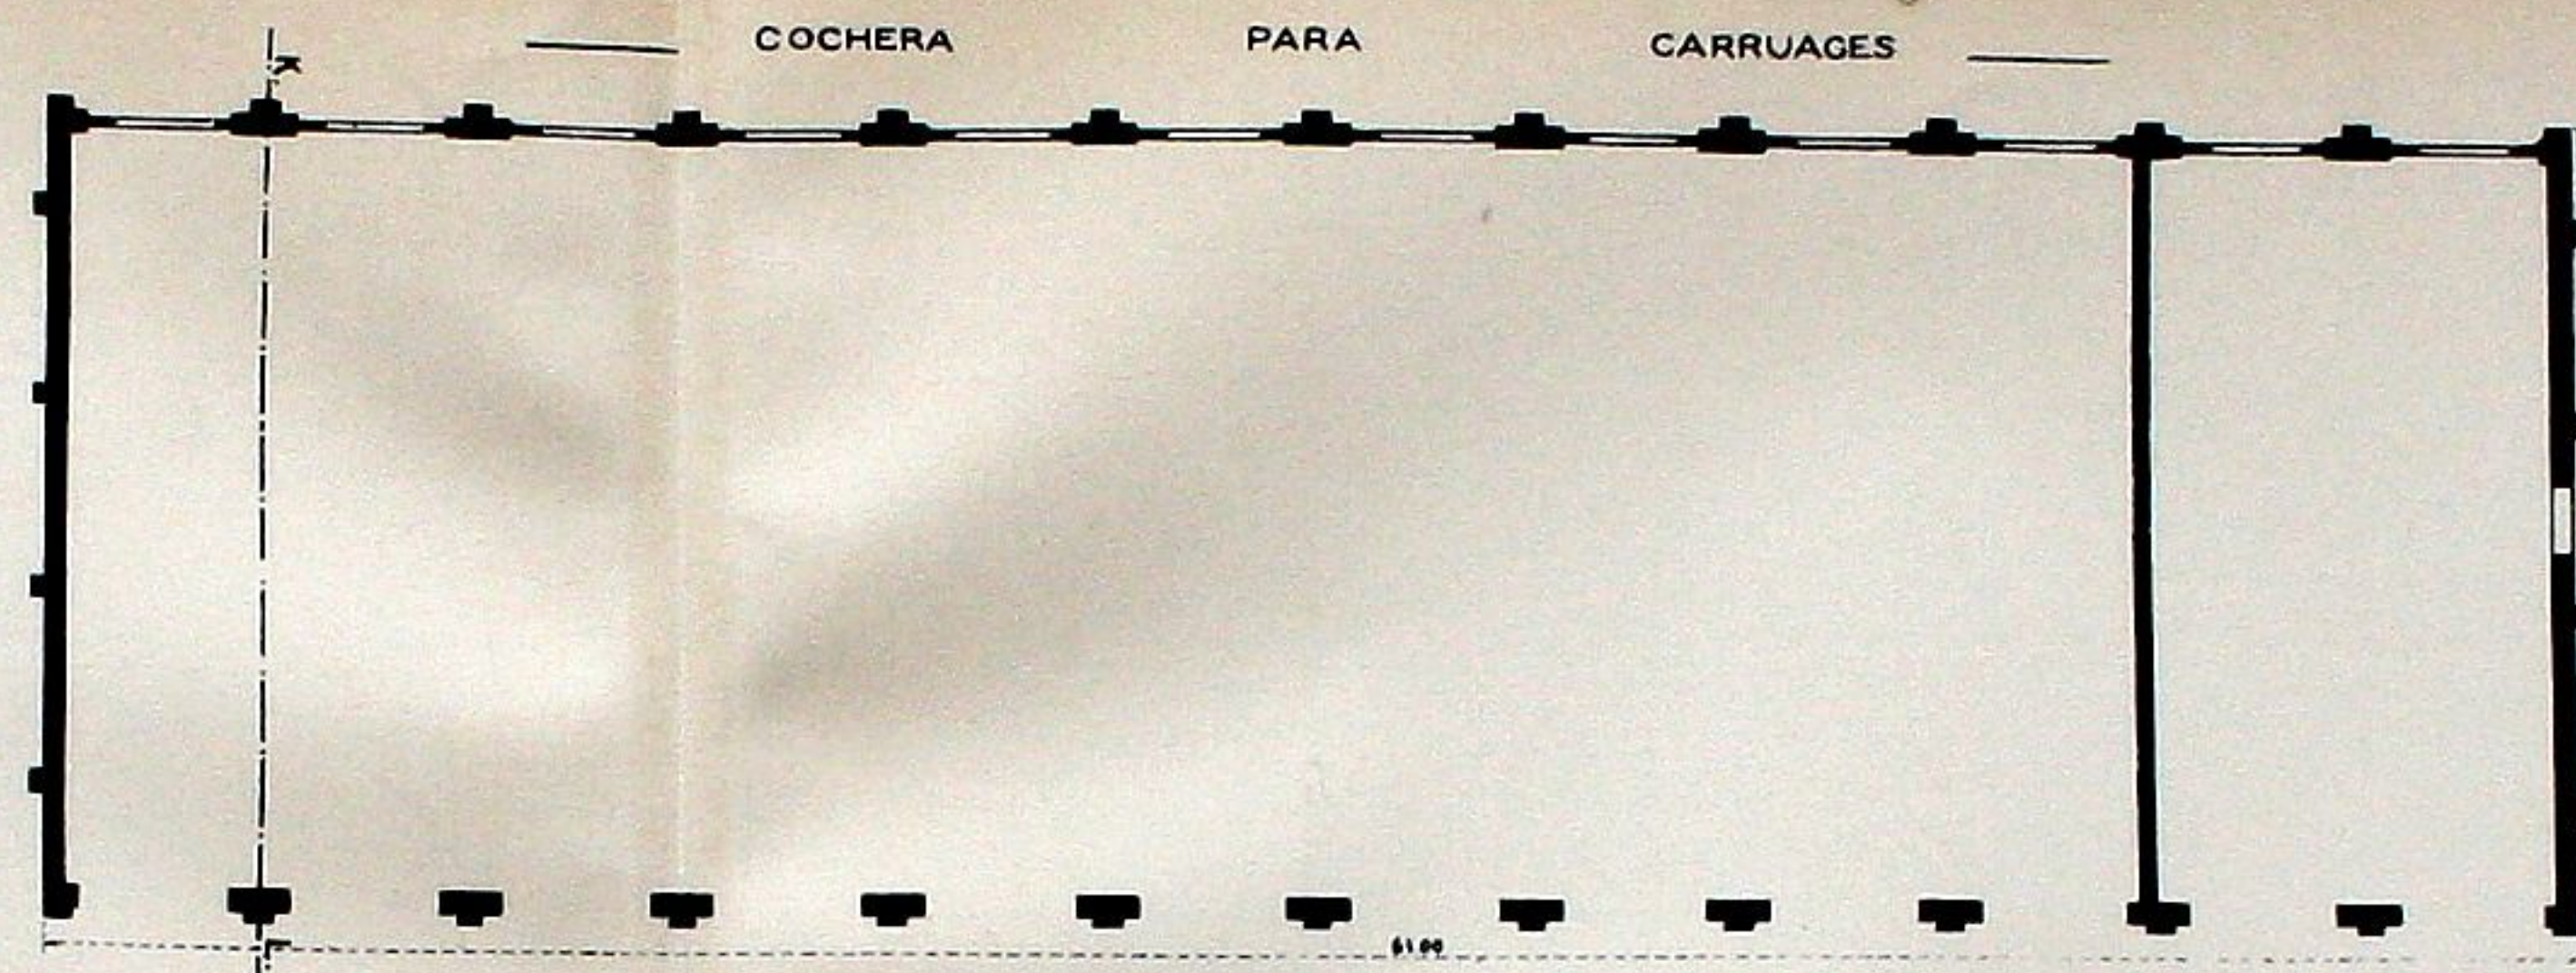


ESTACIÓN DE VILLANUEVA


COCHERA DE MAQUINAS, TALLERES Y ALMACENES,

Escala de 1 por 1000.

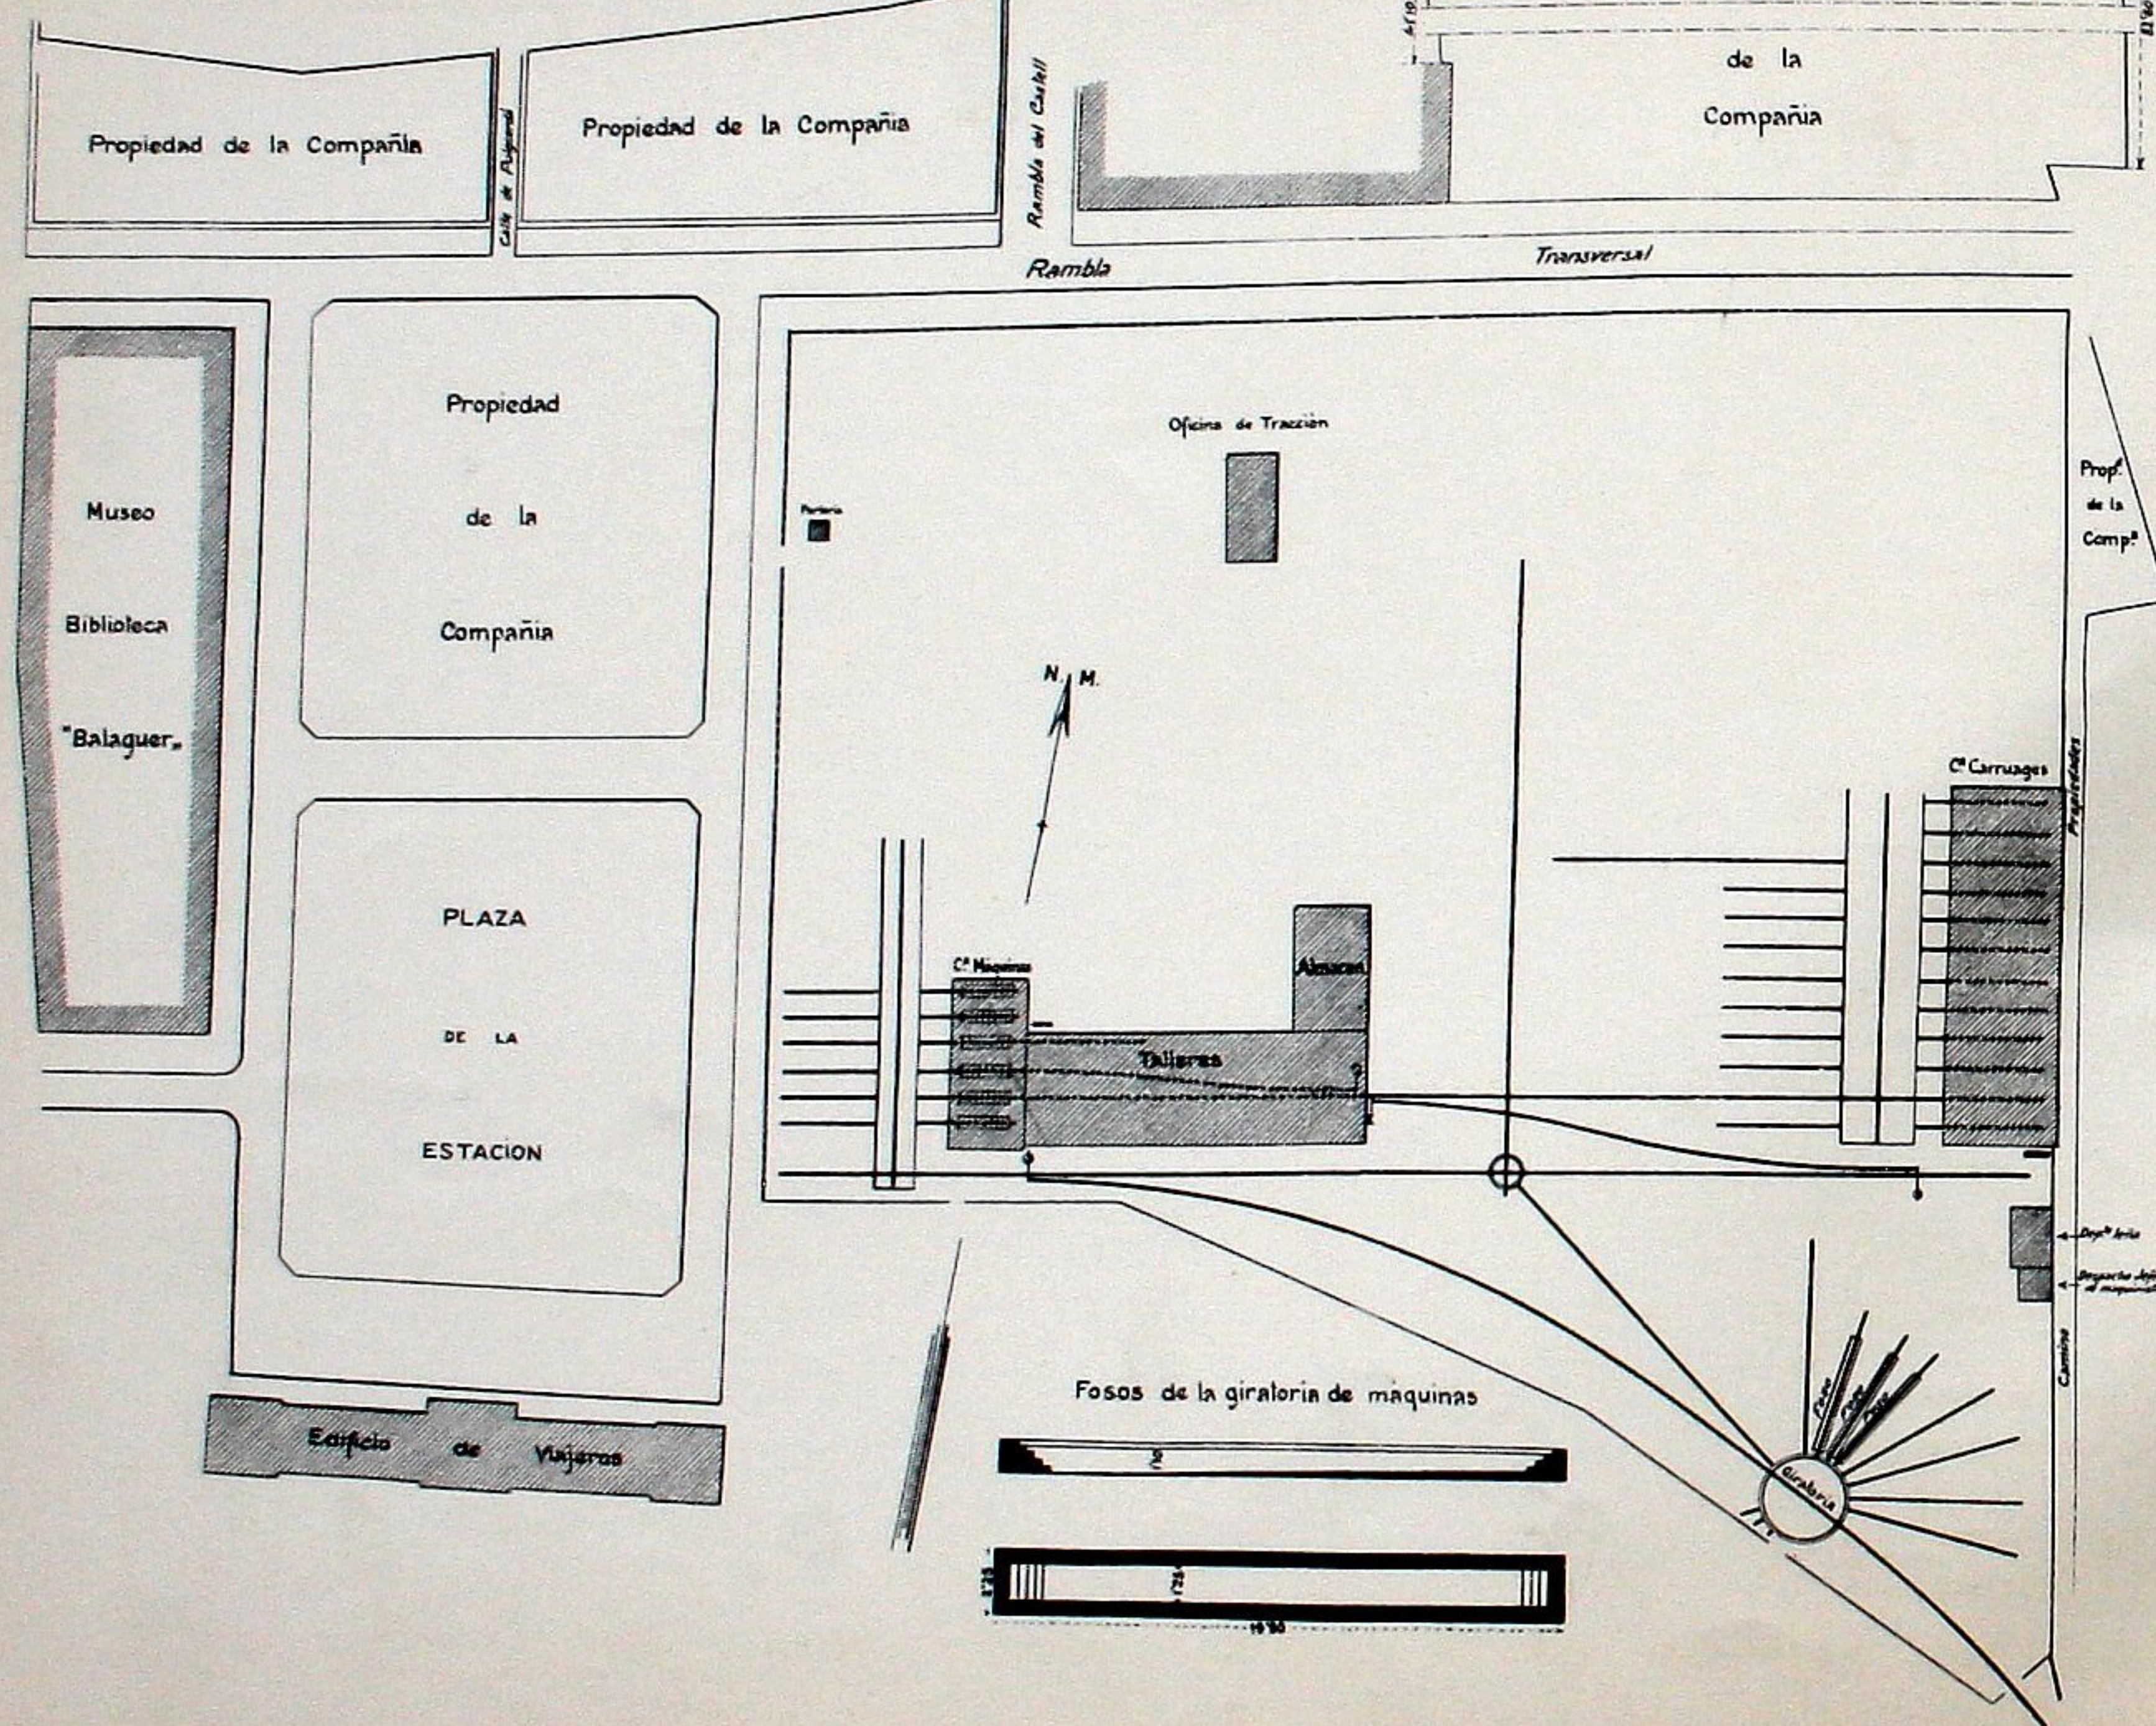


COCHERA DE MAQUINAS, TALLERES Y ALMACENES

Sección por A.B.C.D.E.F.

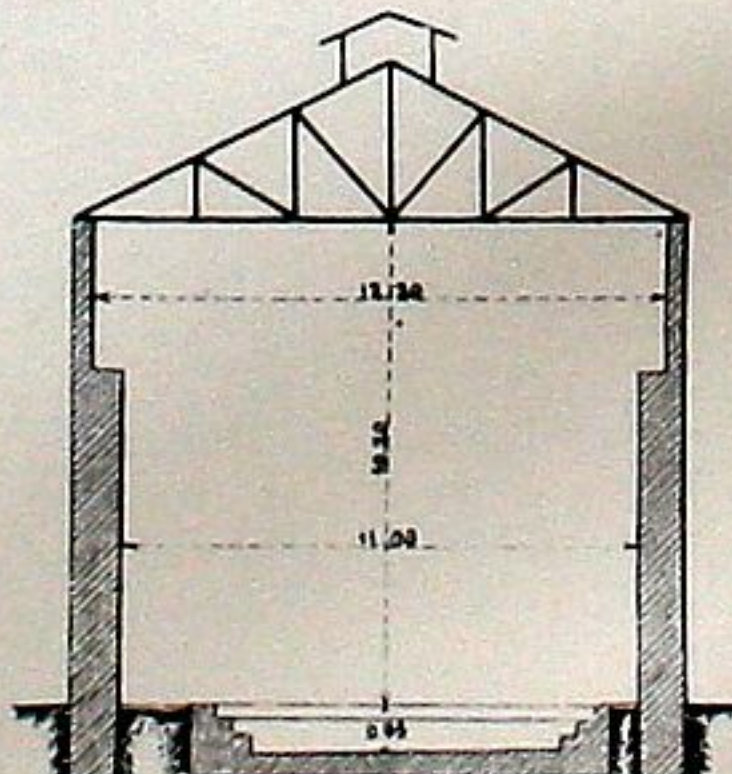

Sección por I.J.

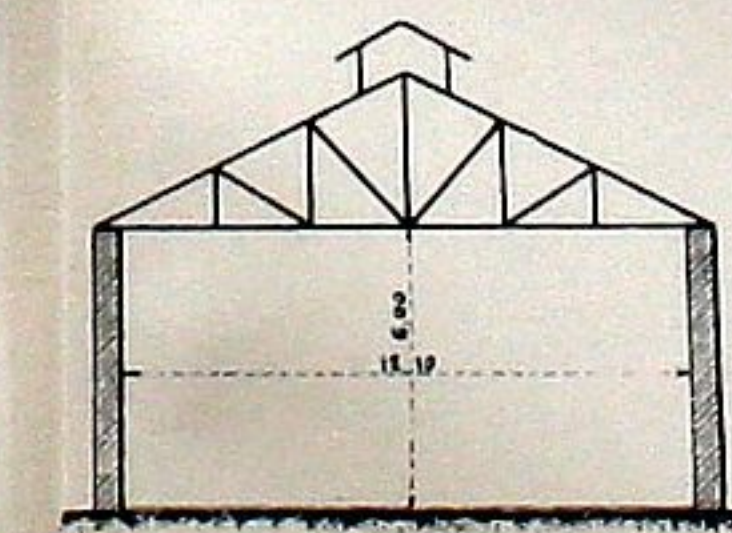

Escala de 1 por 300 para plantas y secciones

