AR.65 08

Compañía de los ferrocarriles
de
MADRID Á ZARAGOZA Y Á ALICANTE

Red Catalana

SERVICIO DE VÍA Y OBRAS

Linea de Valls á Villanueva y Barcelona

ESTACIÓN DE VILLANUEVA

Plano General

Escala de 1 por 1000

Vº Bº
El Director General

Barcelona
El Ingeniero Jefe de Via y Obras

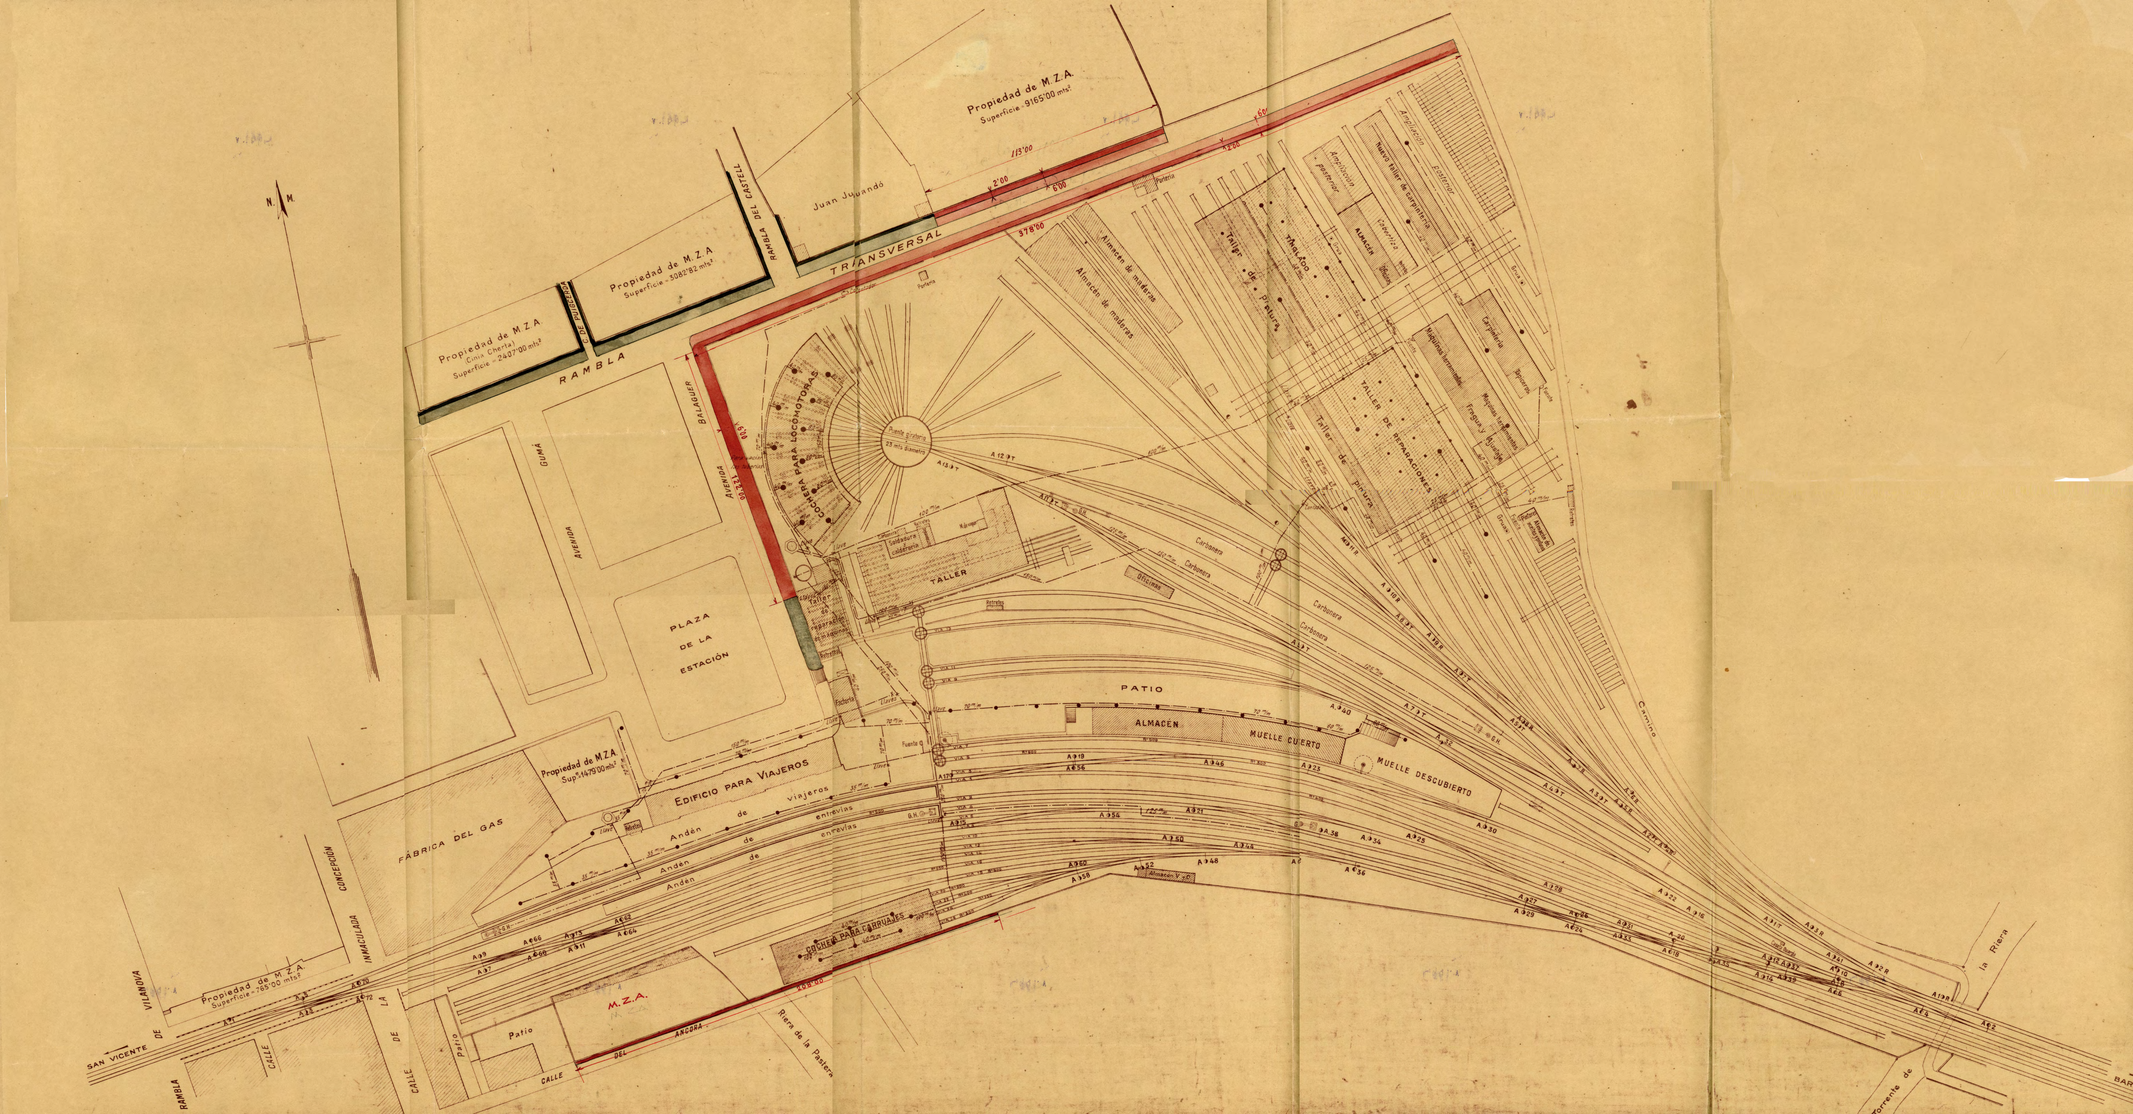
N
M
Propiedad de M.Z.A.
Superficie 9165'00 mts²
Propiedad de M.Z.A.
Superficie 3082'82 mts²
Propiedad de M.Z.A.
Cinta Chertal
Superficie 2407'00 mts²
Juan Jugando
RAMBLA DEL CASTELL
RAMBLA
TRANSVERSAL
378'00
153'00
2'00
6'00
Almacen de maderas
Almacen de maderas
Talleres de Pintura
Talleres de Pintura
Almacen
Nuevo Taller de Carpintería
Carpintería
Maquinas herramientas
Motores de vapor
Frenos y Bombas
TALLER DE REPARACIONES
Taller de Pintura
COCHERA PARA LOCOMOTORAS
20 vías Rotonda
Cabecera cubierta
Taller de reparaciones
TALLER
Cabecera descubierta
Carboneras
Carboneras
Carboneras